


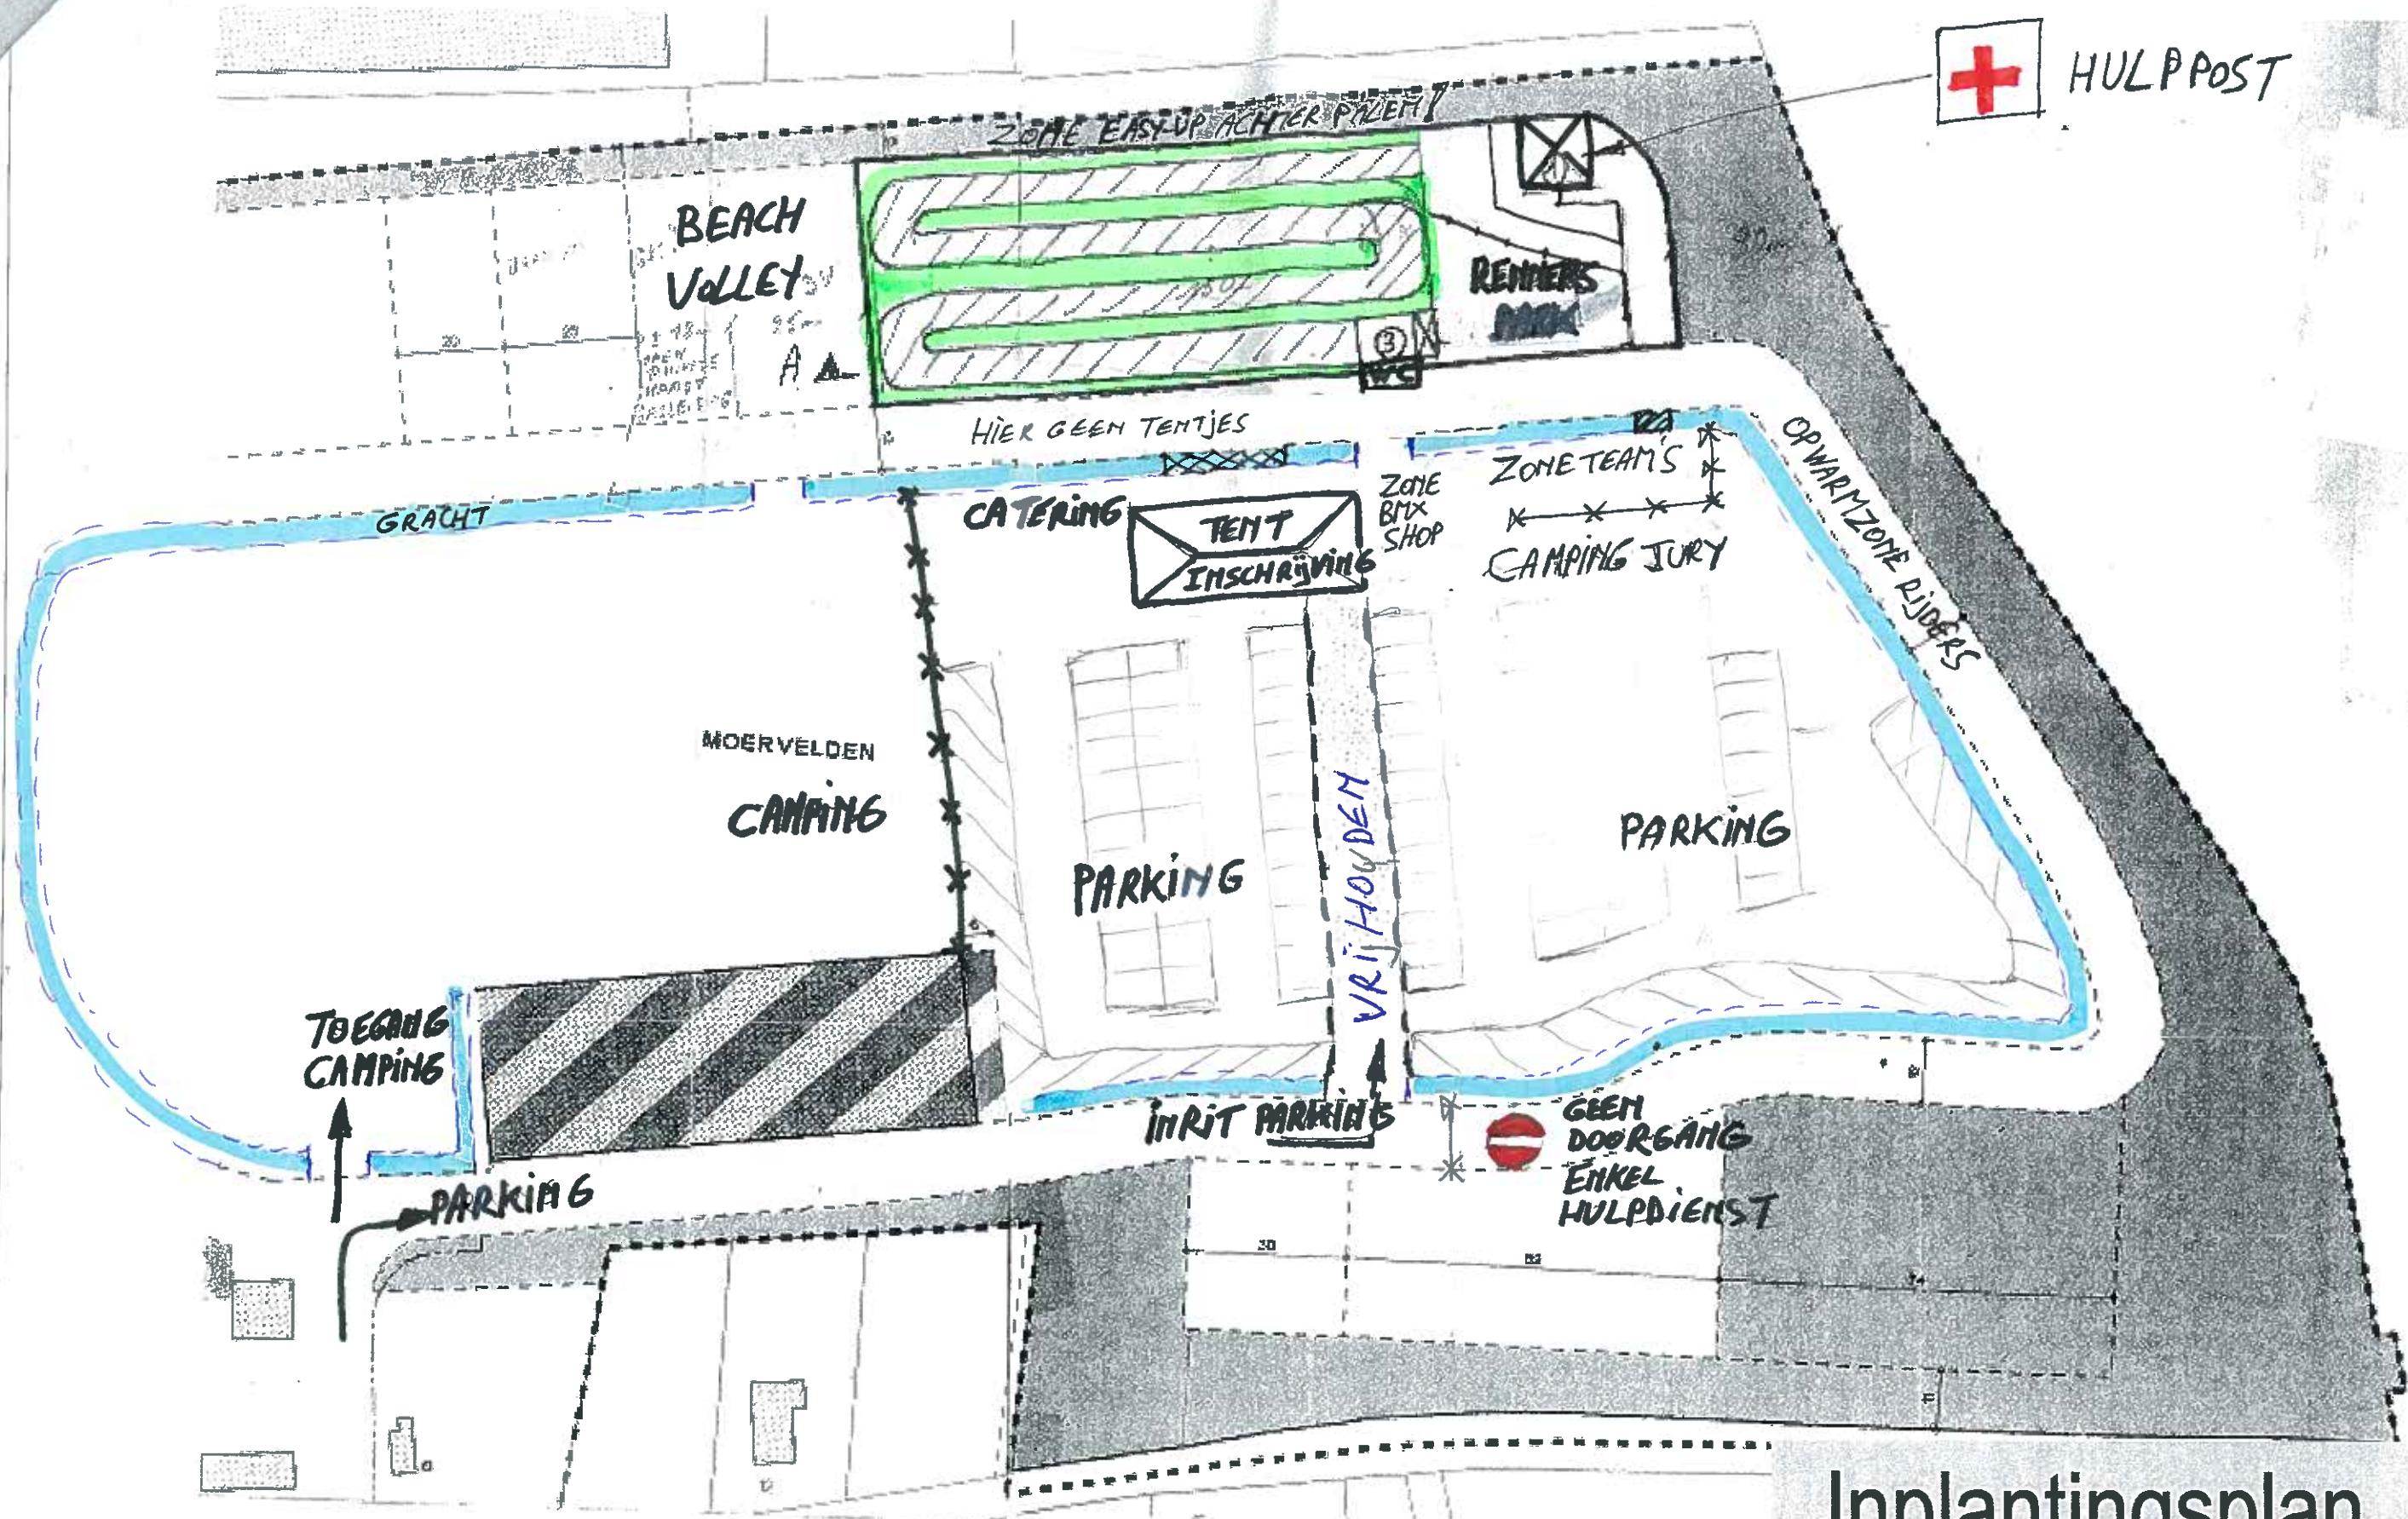

Parcours
Inplantingsplan

Datum: 07/11/2008
Schaal: 1/1000

BMX - Ranst
Oefenparcours