





ACHTERGEVEL

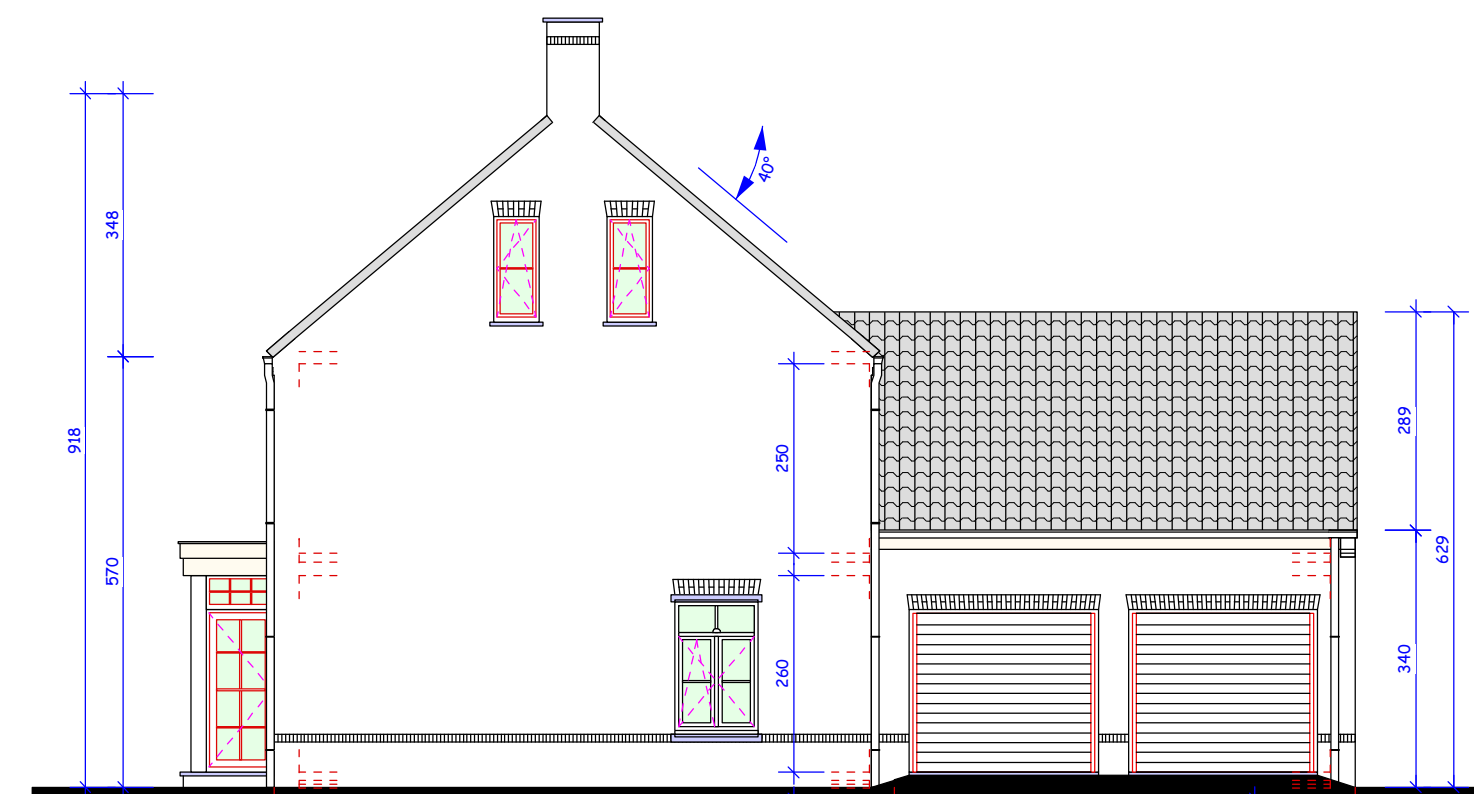

ZIJGEVEL LINKS



VOORGEVEL

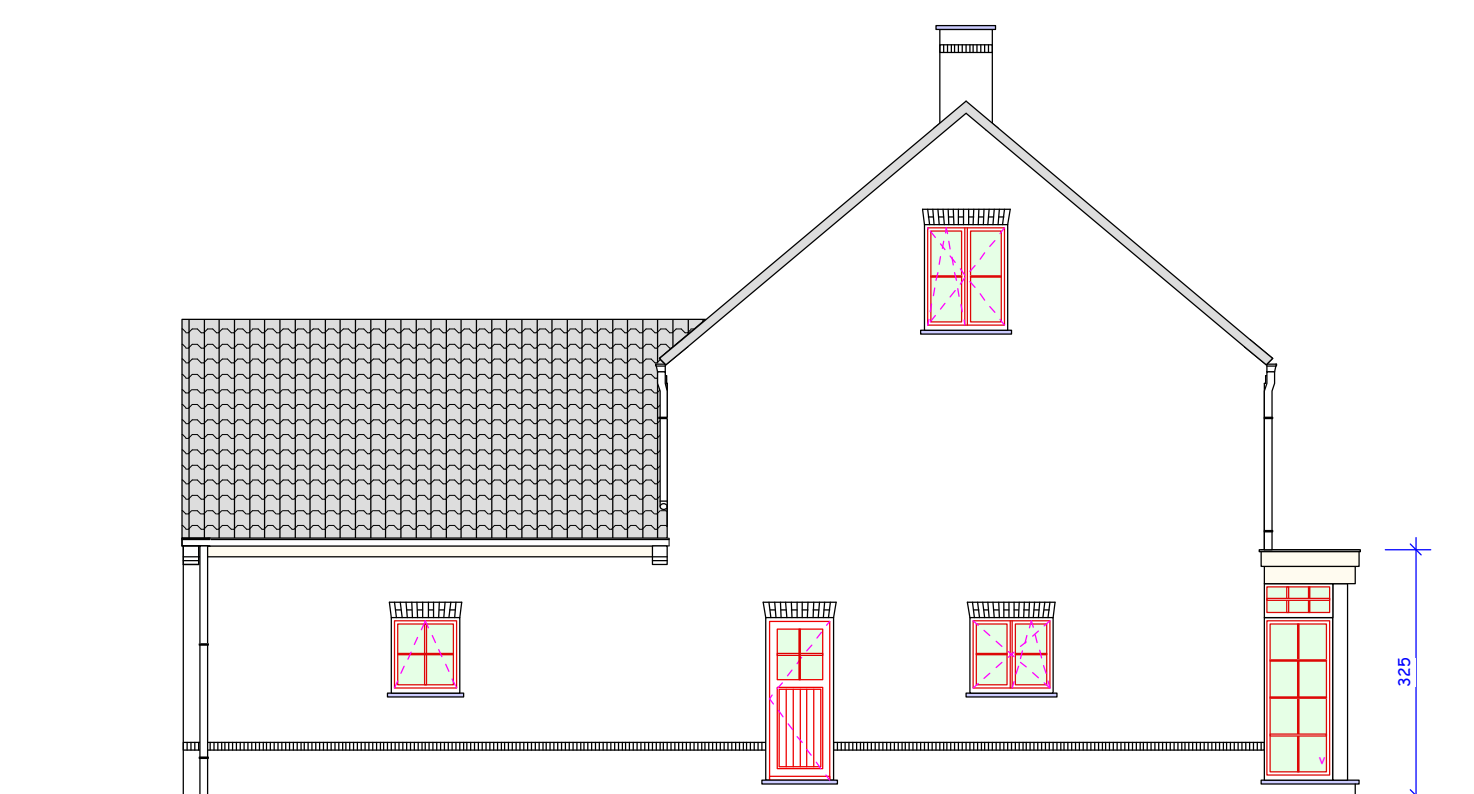

ZIJGEVEL RECHTS

eente TESSENDERLO.

van Herverkaveling
3 Nrs 1032e en 1031k

GEMEENTE TESSENDERLO
Dienst van Stedebouw en
Ruimtelijke Ordening
Plan gevoegd bij het voorwaard
Maatregelenbesluit-
N° V.A. 08/13-1 dd. 11/1
Gesteld voor advies door de Provincie
Directie van Limburg
N° dd.

LOT 5
Oppervl.
5a 35ca

LOT 2
Oppervl.
12a 41ca

LOT 3
Oppervl.
11a 07ca

LOT 1
Oppervl.
0a 11ca

Waterstraat

INPLANTINGSPLAN (1/500)

Voorontwerp woning

Opdrachtgever

Dhr. & Mevr. DE HONDT - HAESEN
Sluisstraat 27
3945 HAM
Gsm: 0477/77 96 12
E-mail: rudy.de.hondt@telenet.be

Bouwplaats

Waterstraat
3980 TESSENDERLO (HULST)

Bouwonderneming


Stessens N.V.
Winkelomseheide 221-223
2440 Geel
Tel. 014/86 60 81
Fax. 014/86 60 88

Ref-nr.: 2010-065-03


Blad 1

December 2010


Schaal 1/100

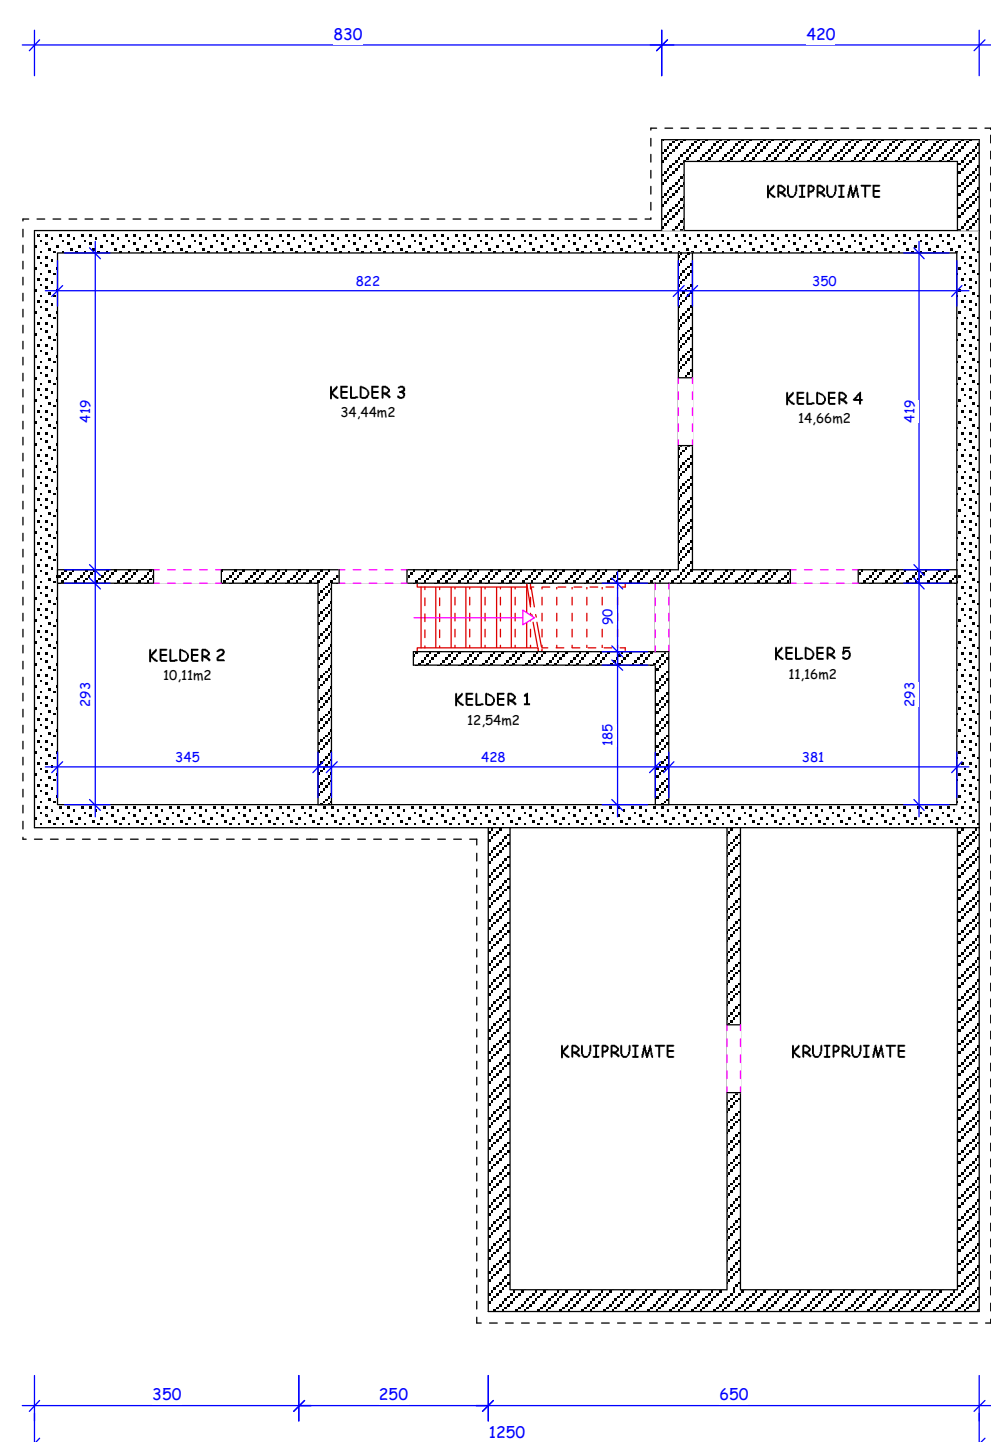


KELDERPLAN

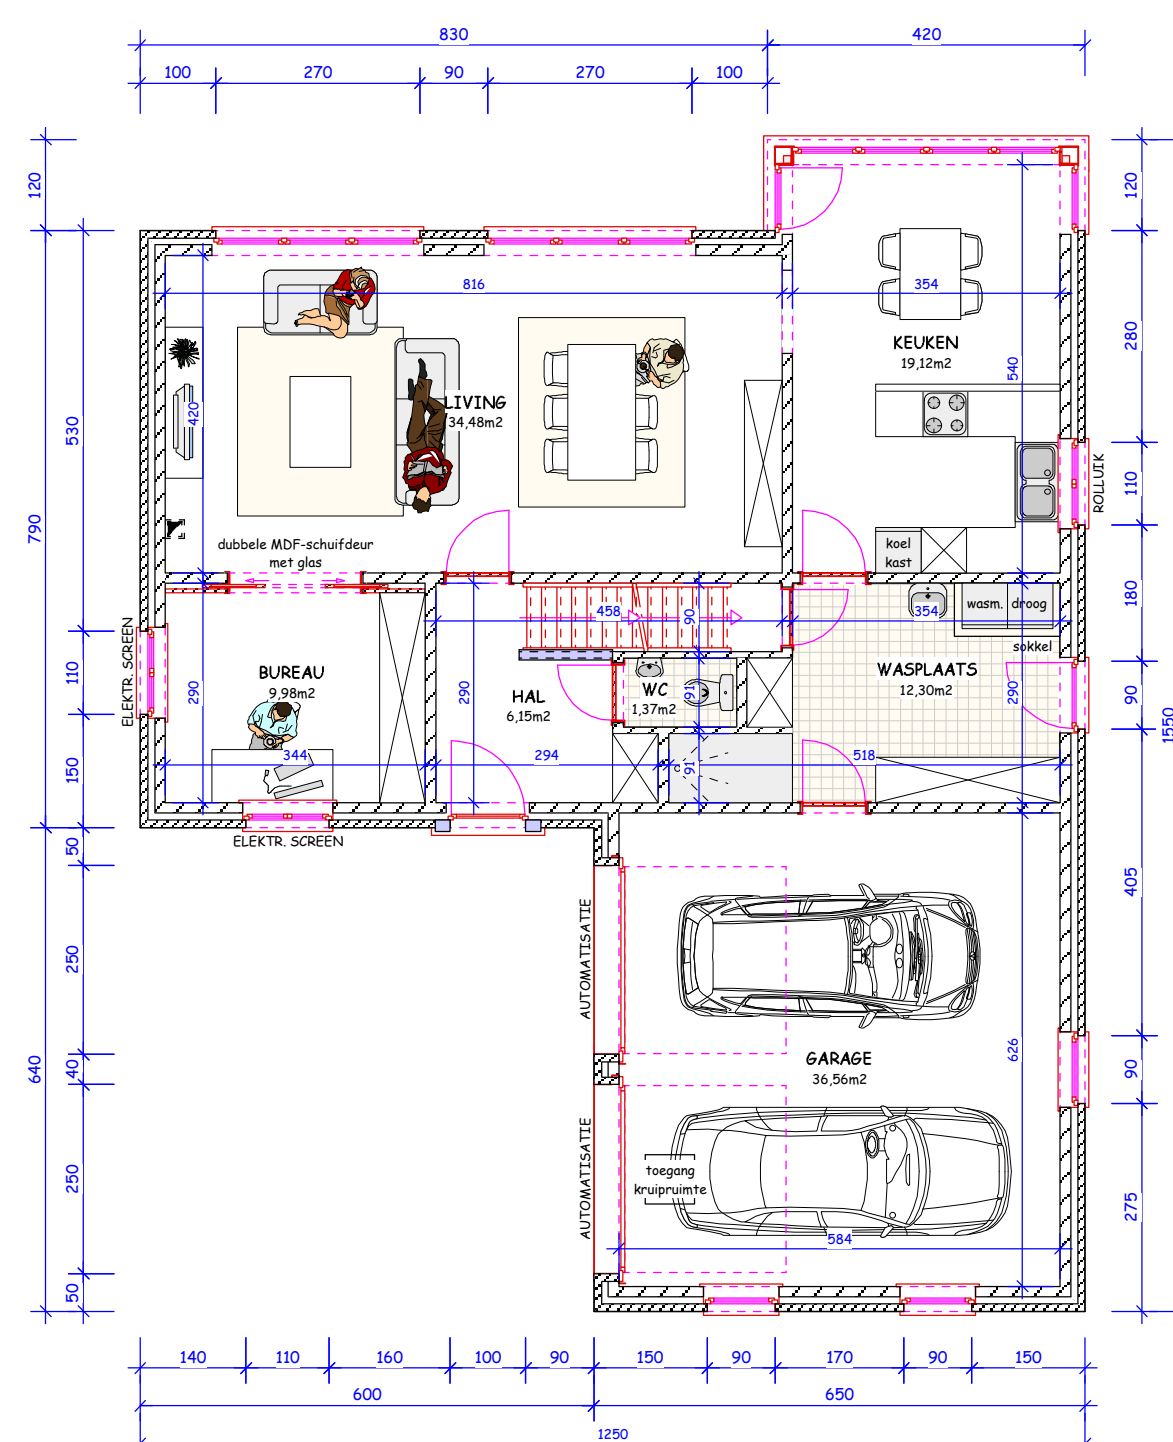

GRONDPLAN

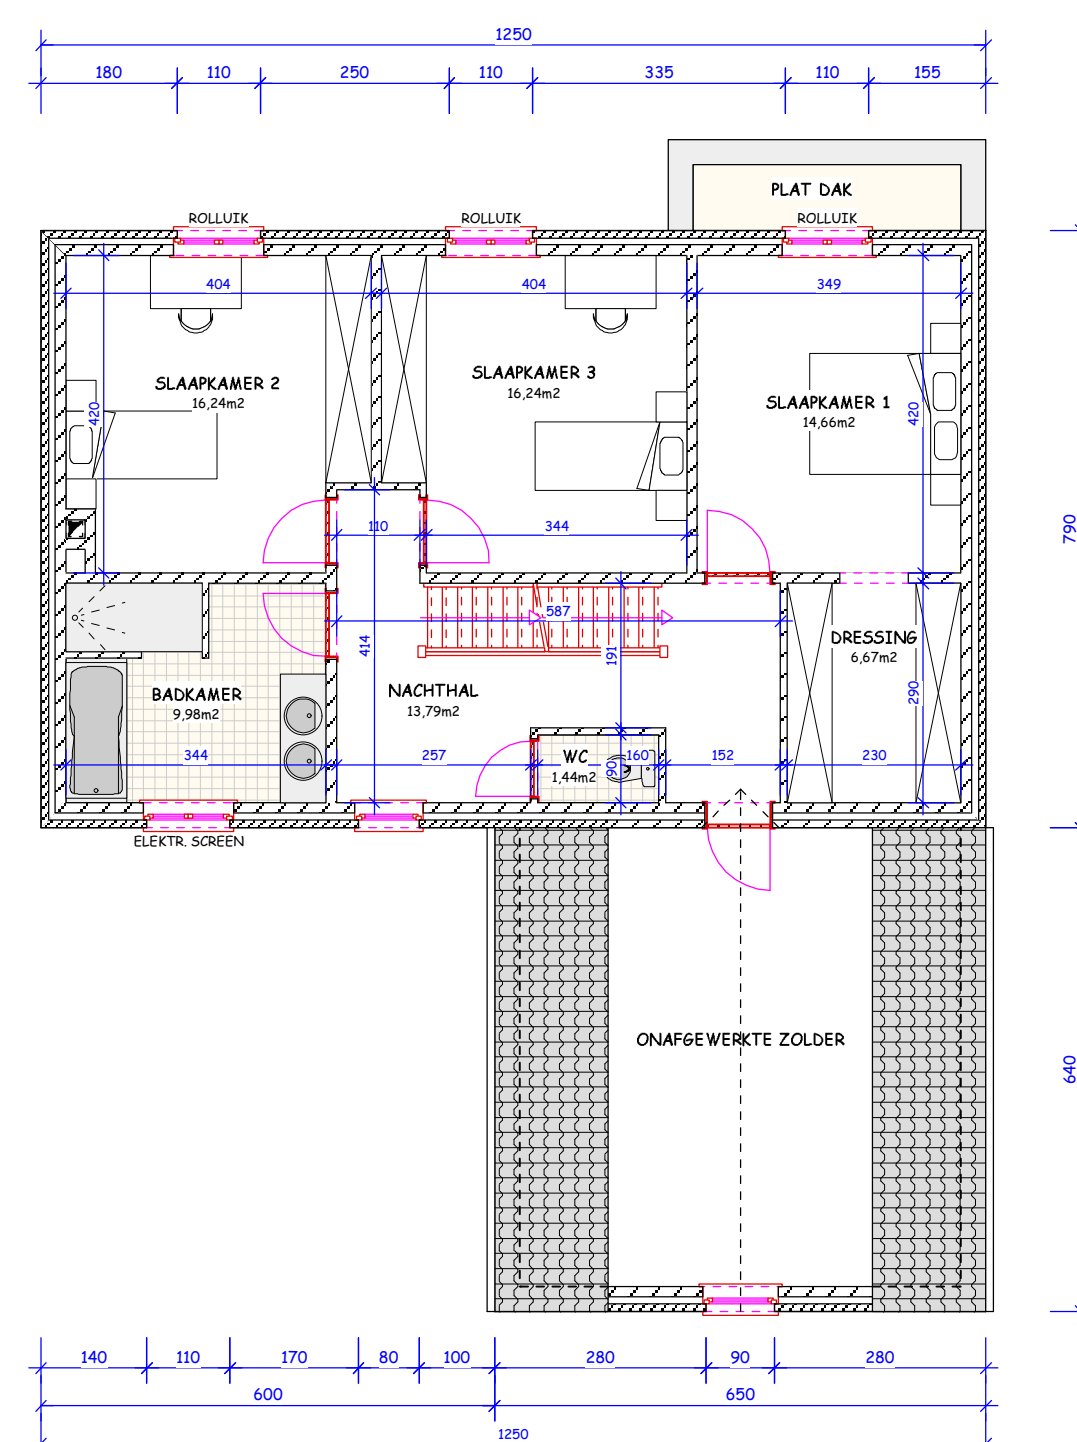

VERDIEPINGSPLAN

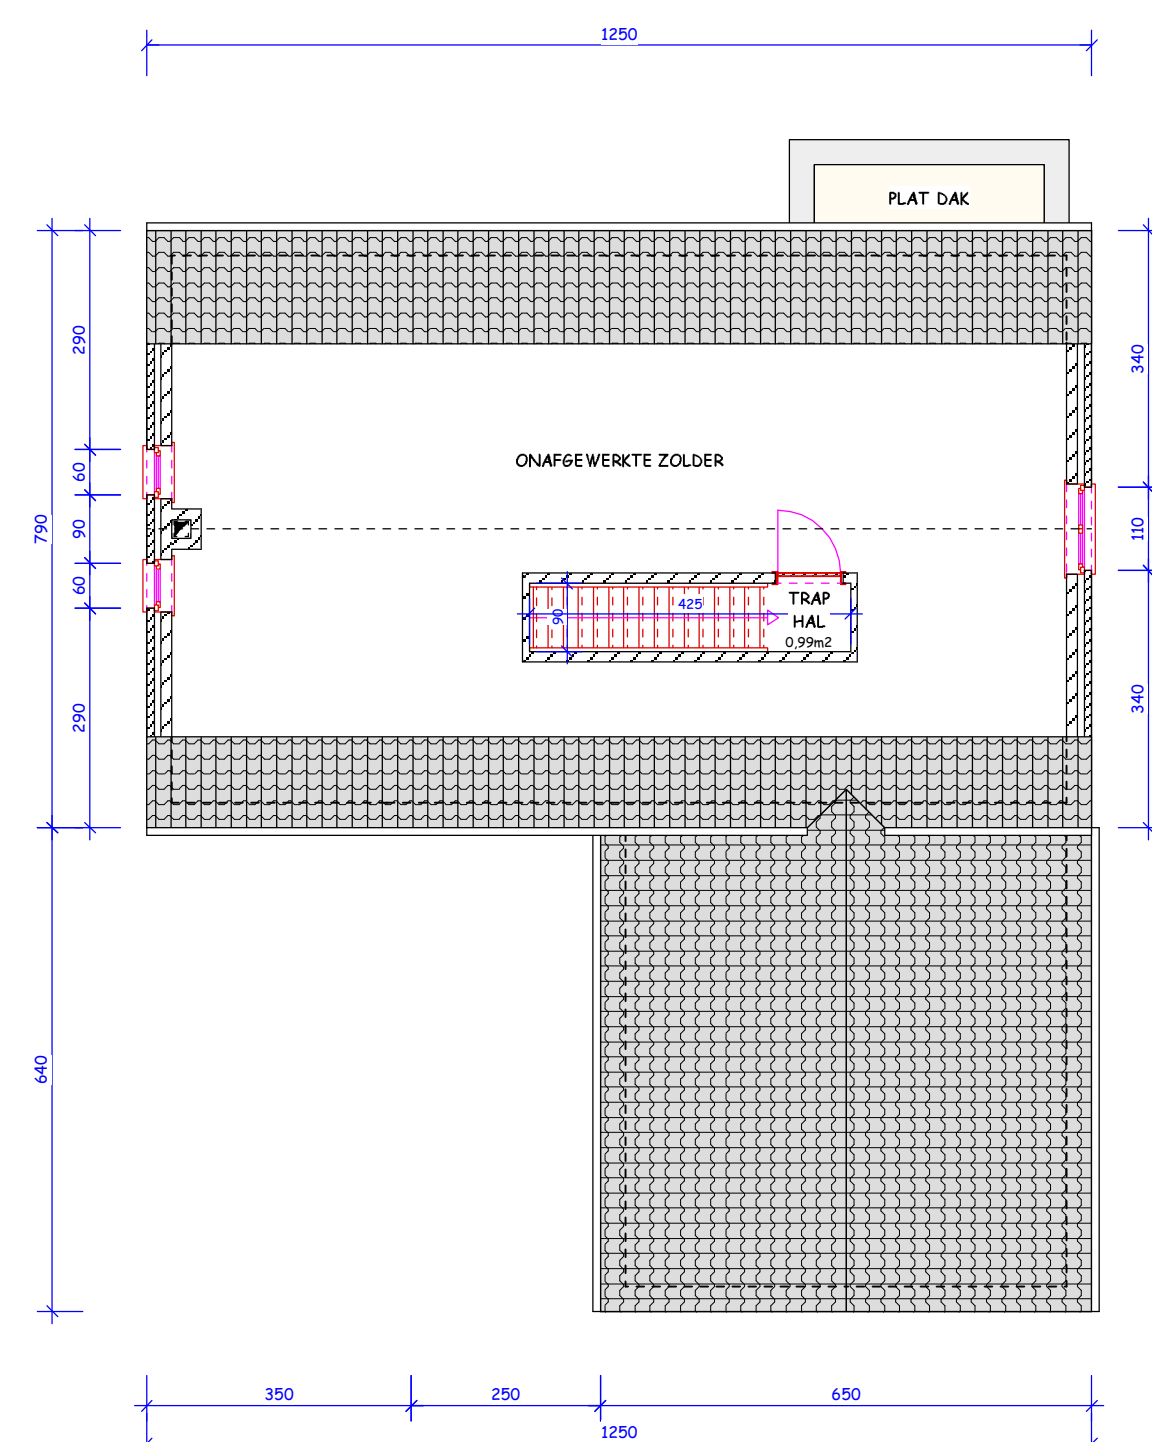

ZOLDERPLAN