




- MATERIALEN** woning
1. GEVELSTEEN: rood-bruin-beige
 2. DAKBEDEKKING: antraciet pannen
 3. BUITENSCHRIJNWERK: PVC, wit
 4. DORPELS : arduin
 5. AFVOERBUIZEN: zink
 6. DAKGOTEN: zink
 7. GARAGEPOORT: aluminium gelakt wit

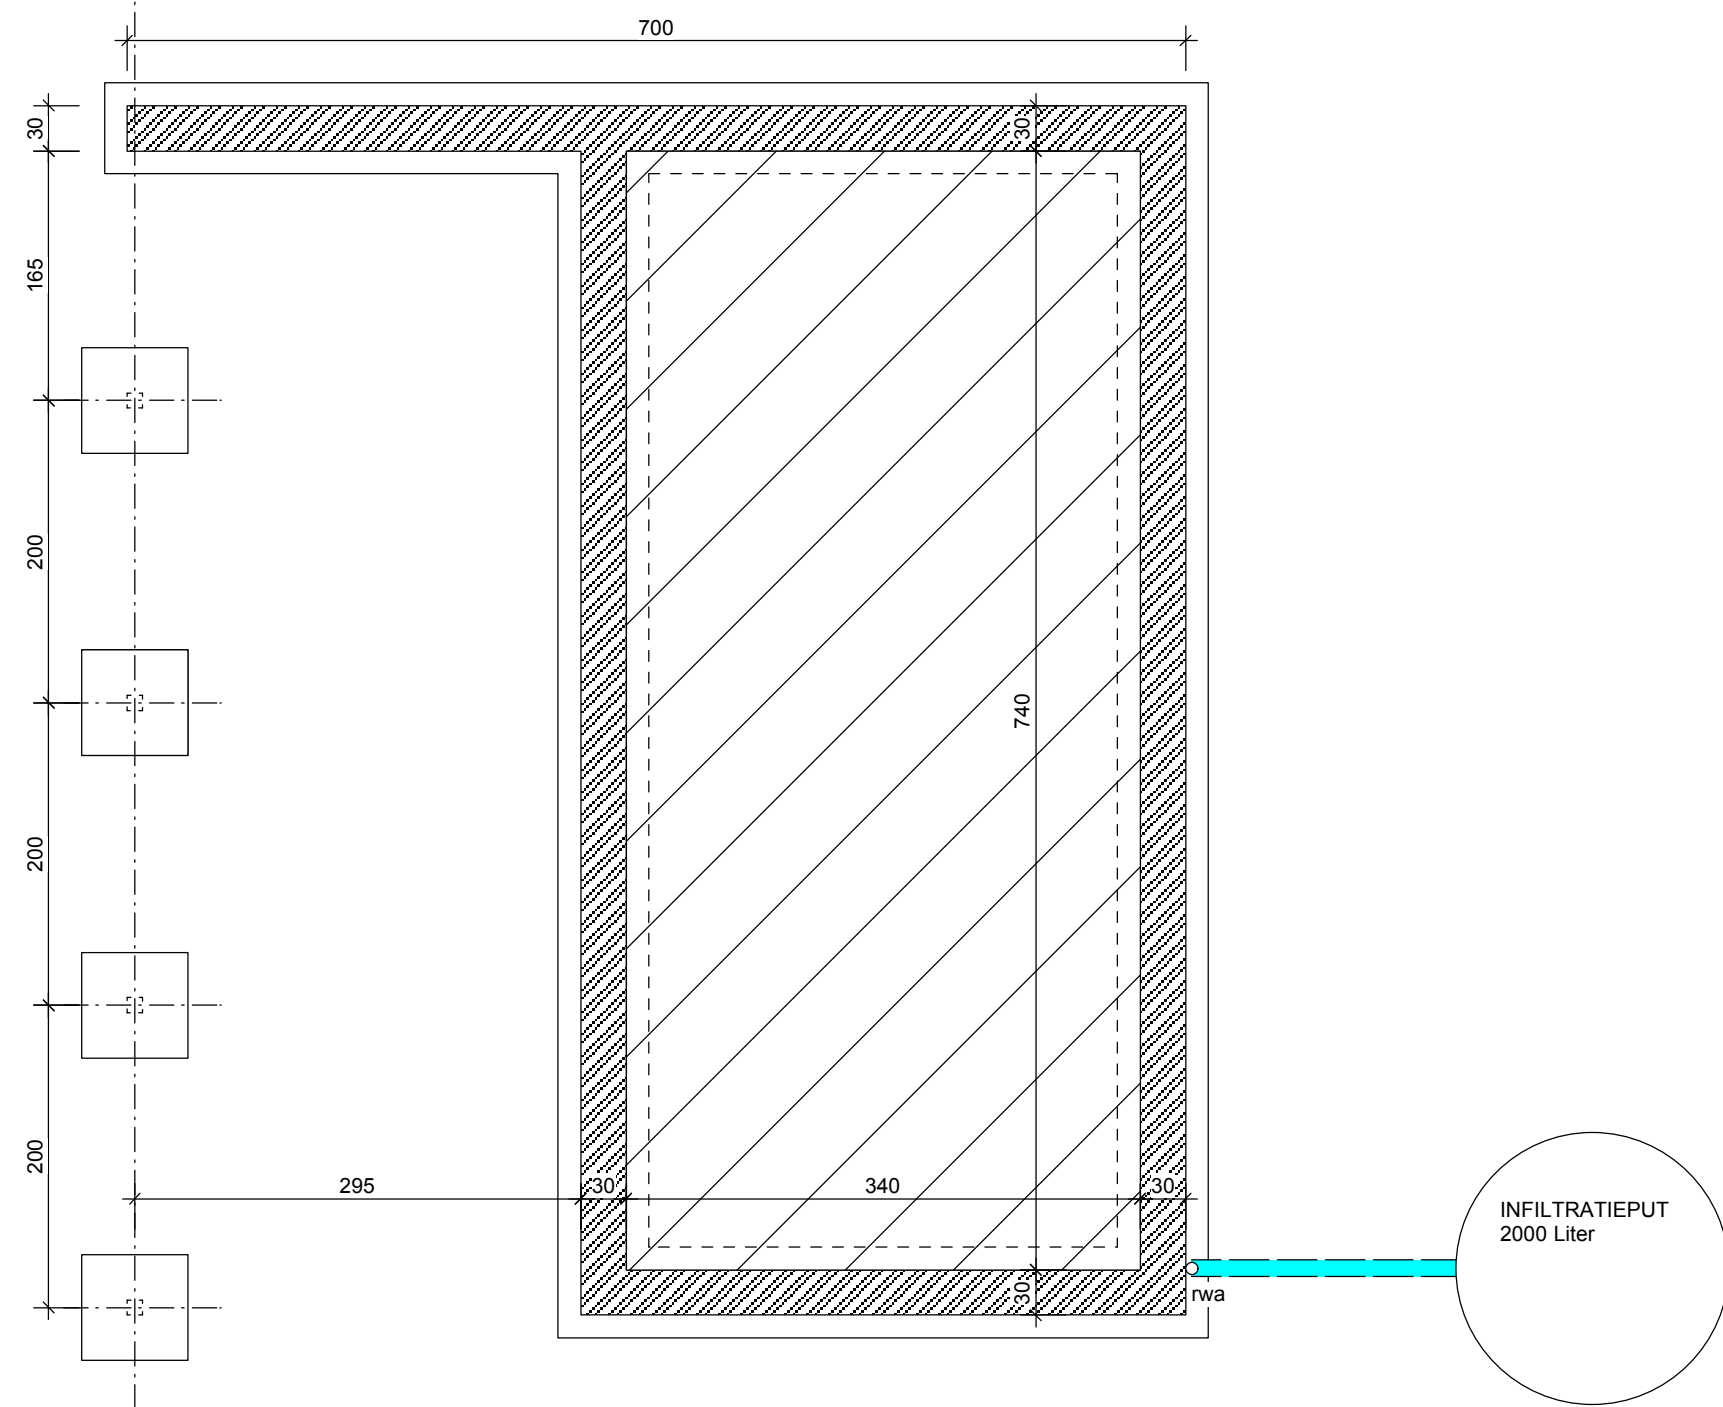


FUNDERINGSPLAN

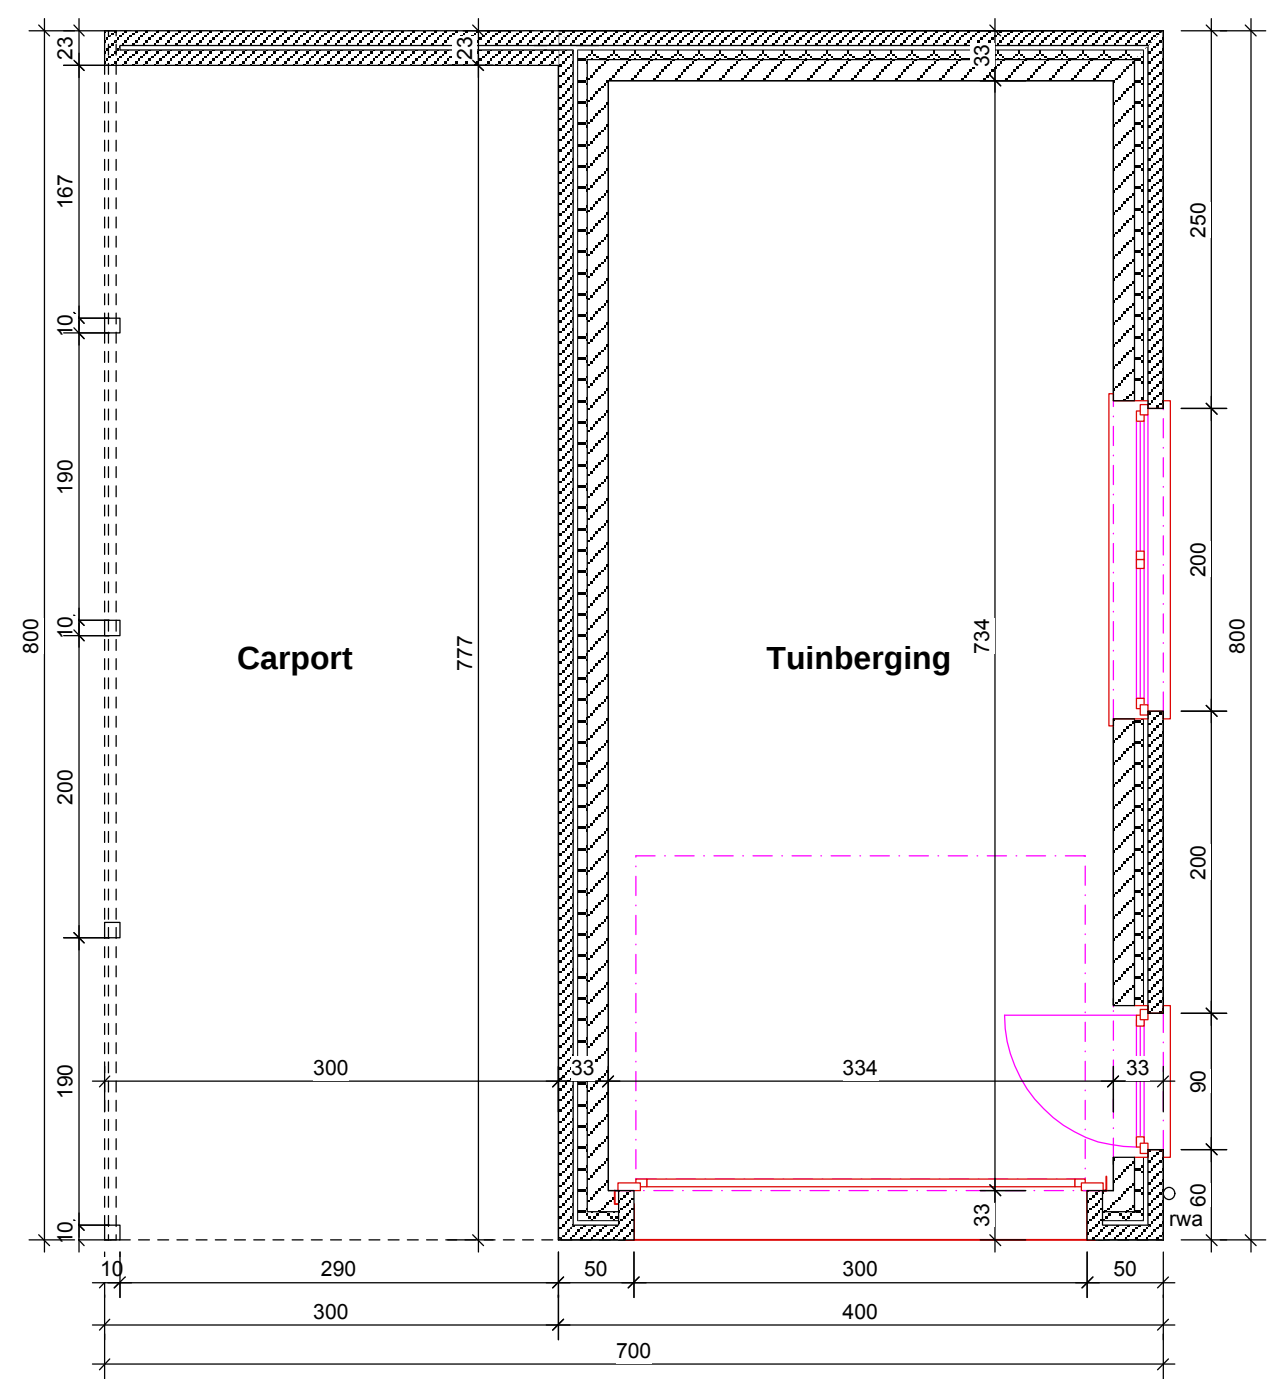


GRONDPLAN

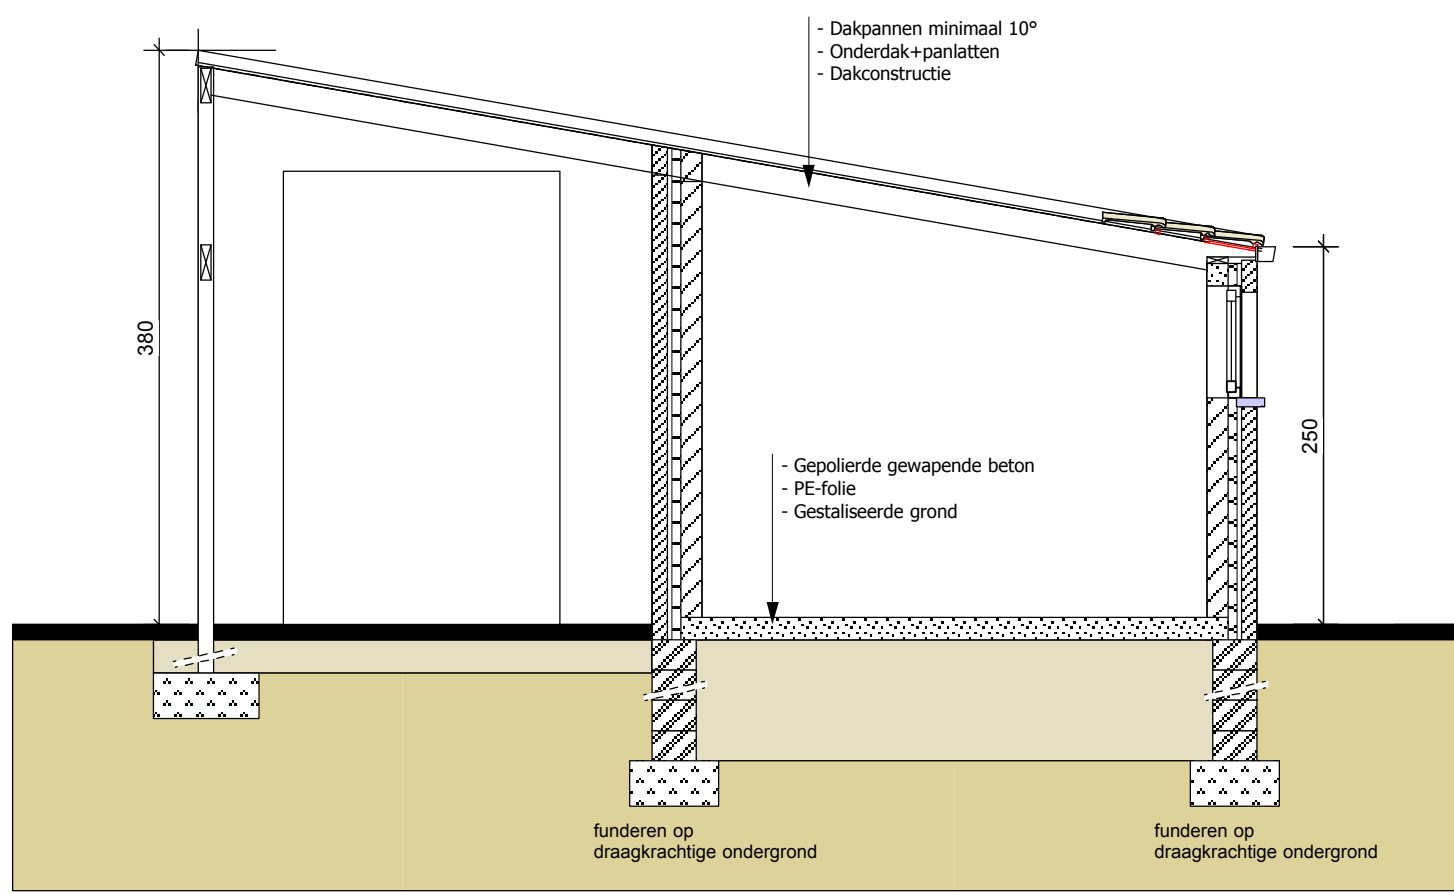


DWARSDOORSNEDE AA

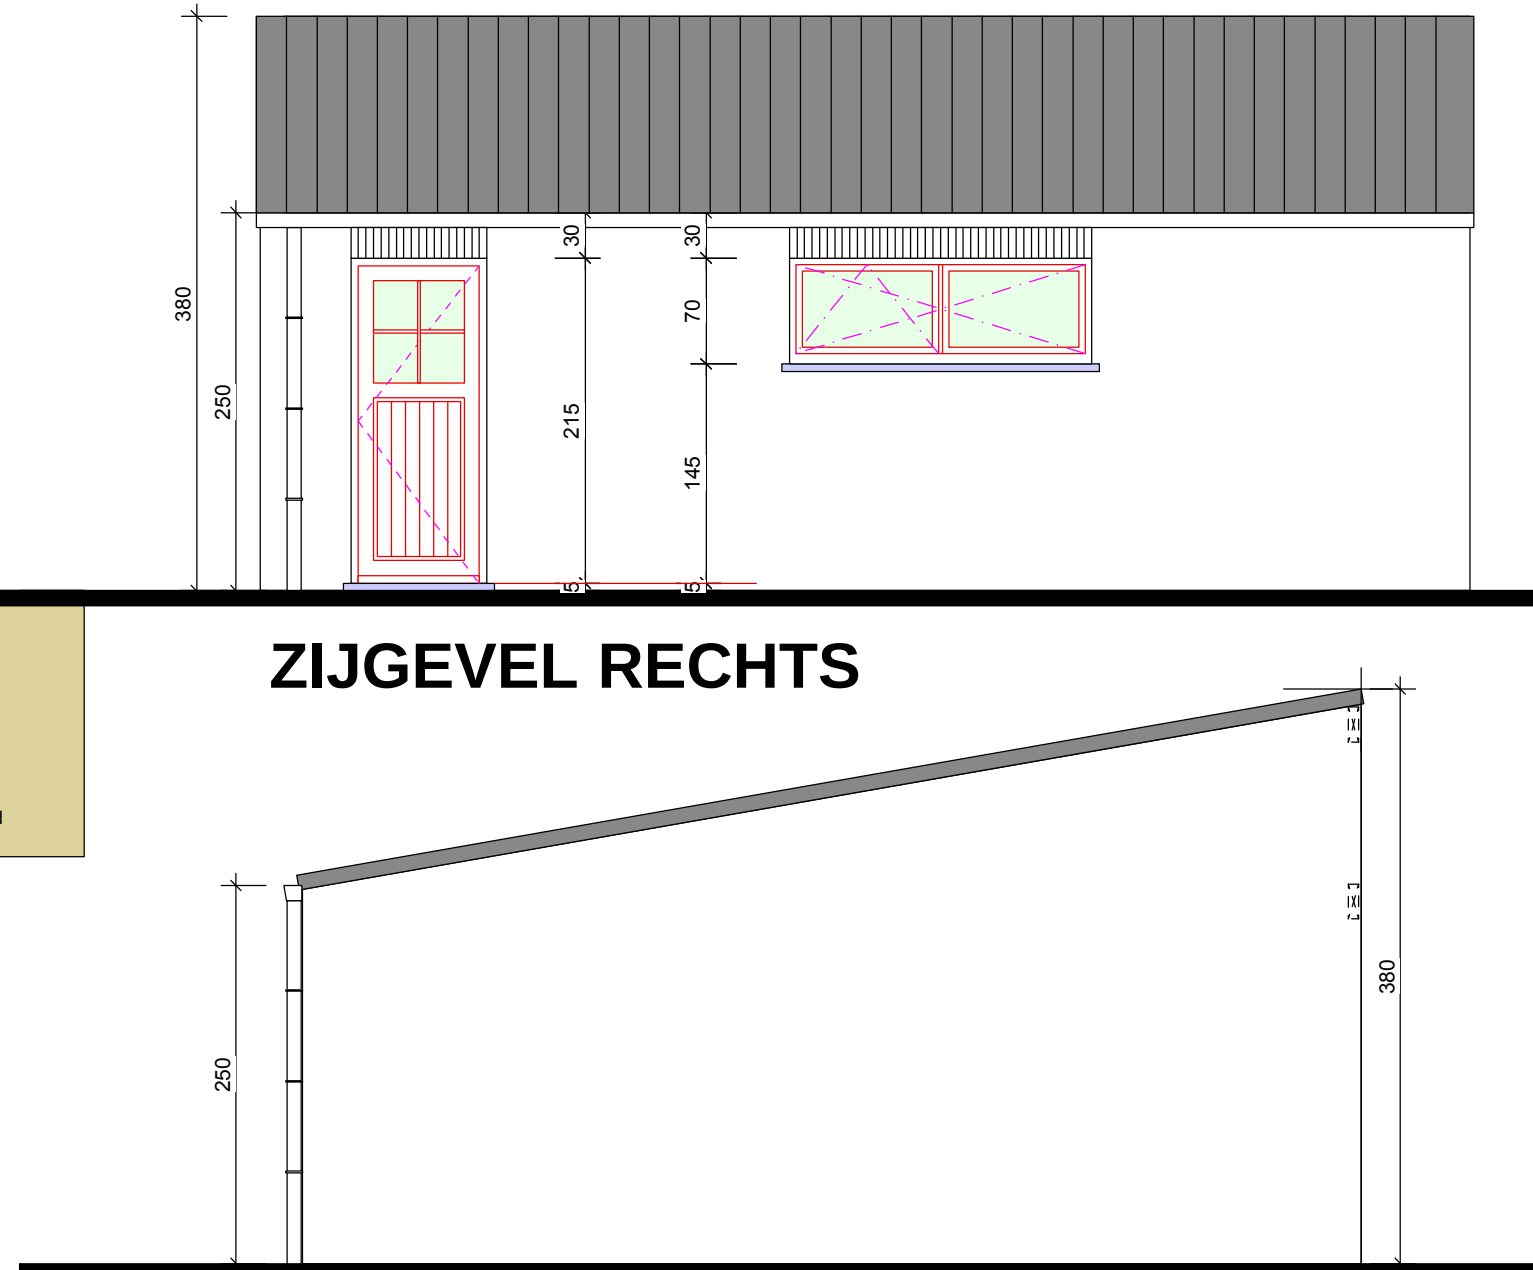


ZIJGEVEL RECHTS

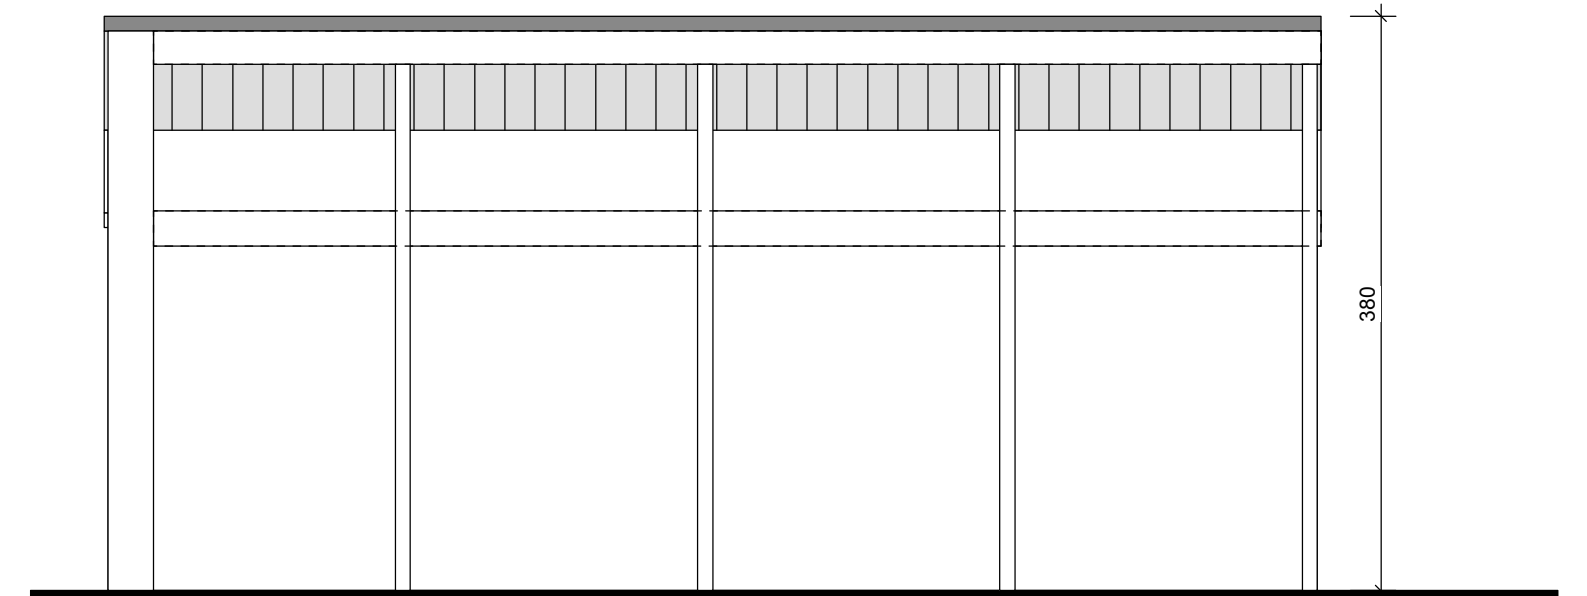


ZIJGEVEL LINKS

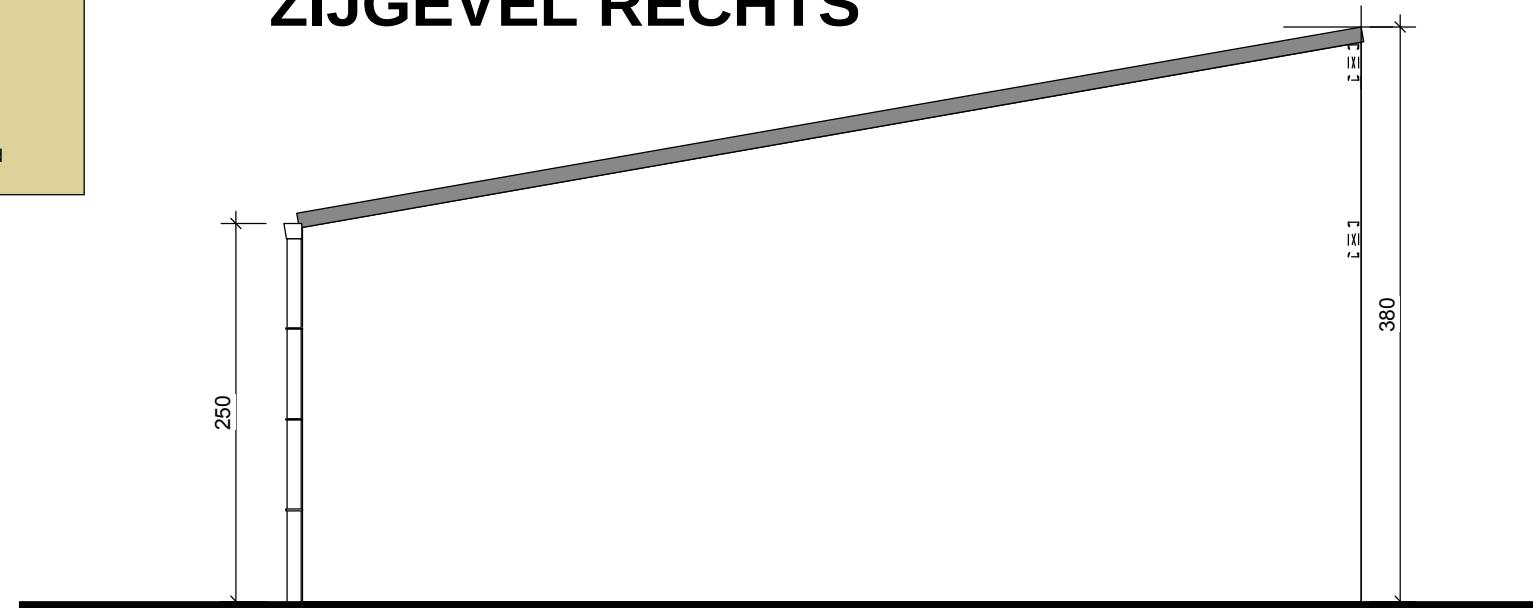

ACHTERGEVEL

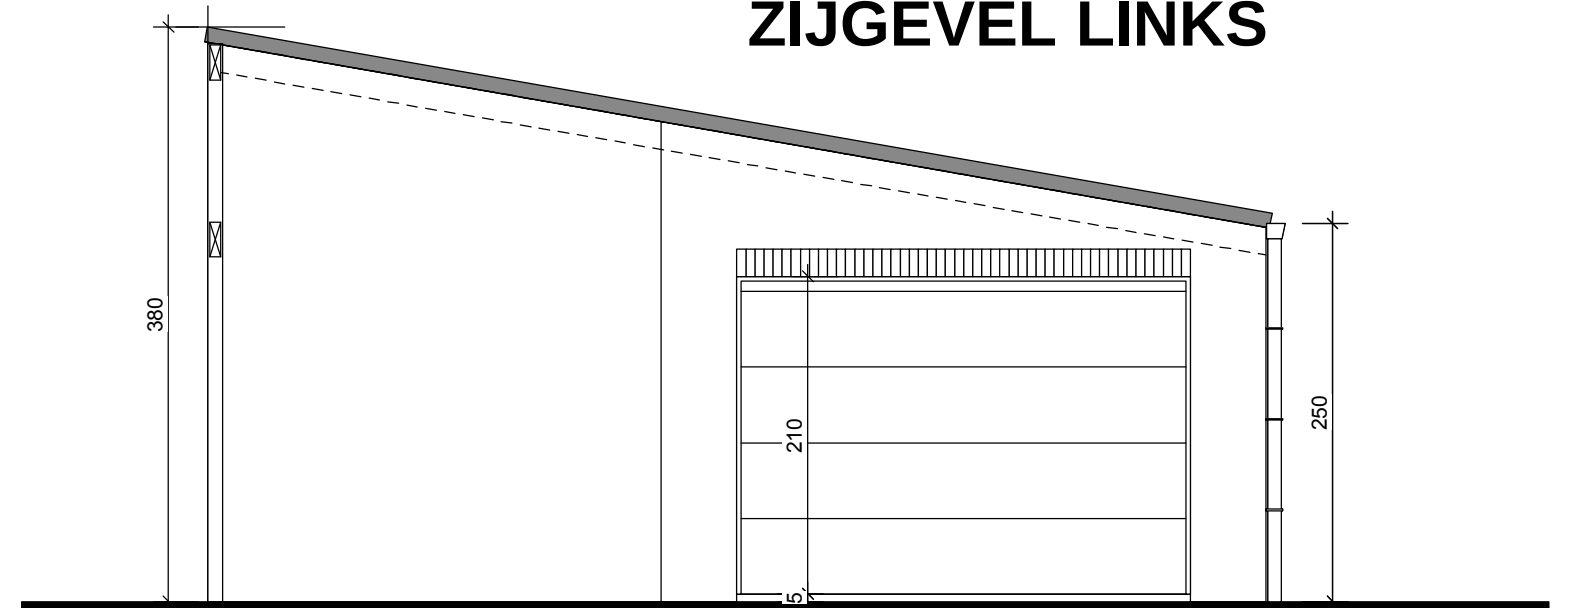


VOORGEVEL

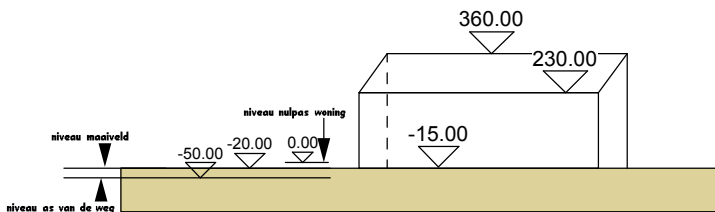


TERREINDOORSNEDE BB



OMGEVINGSPLAN
schaal 1/2500

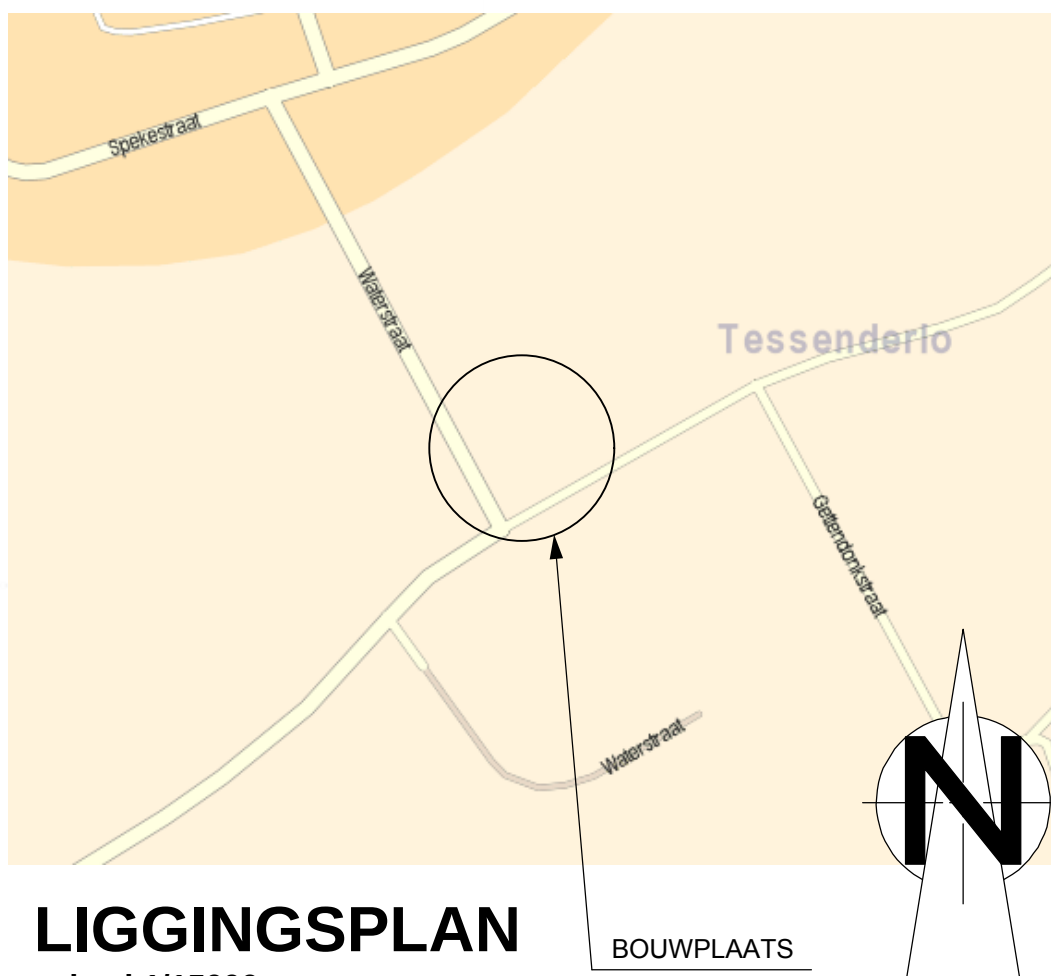

LIGGINGSPLAN
schaal 1/15000

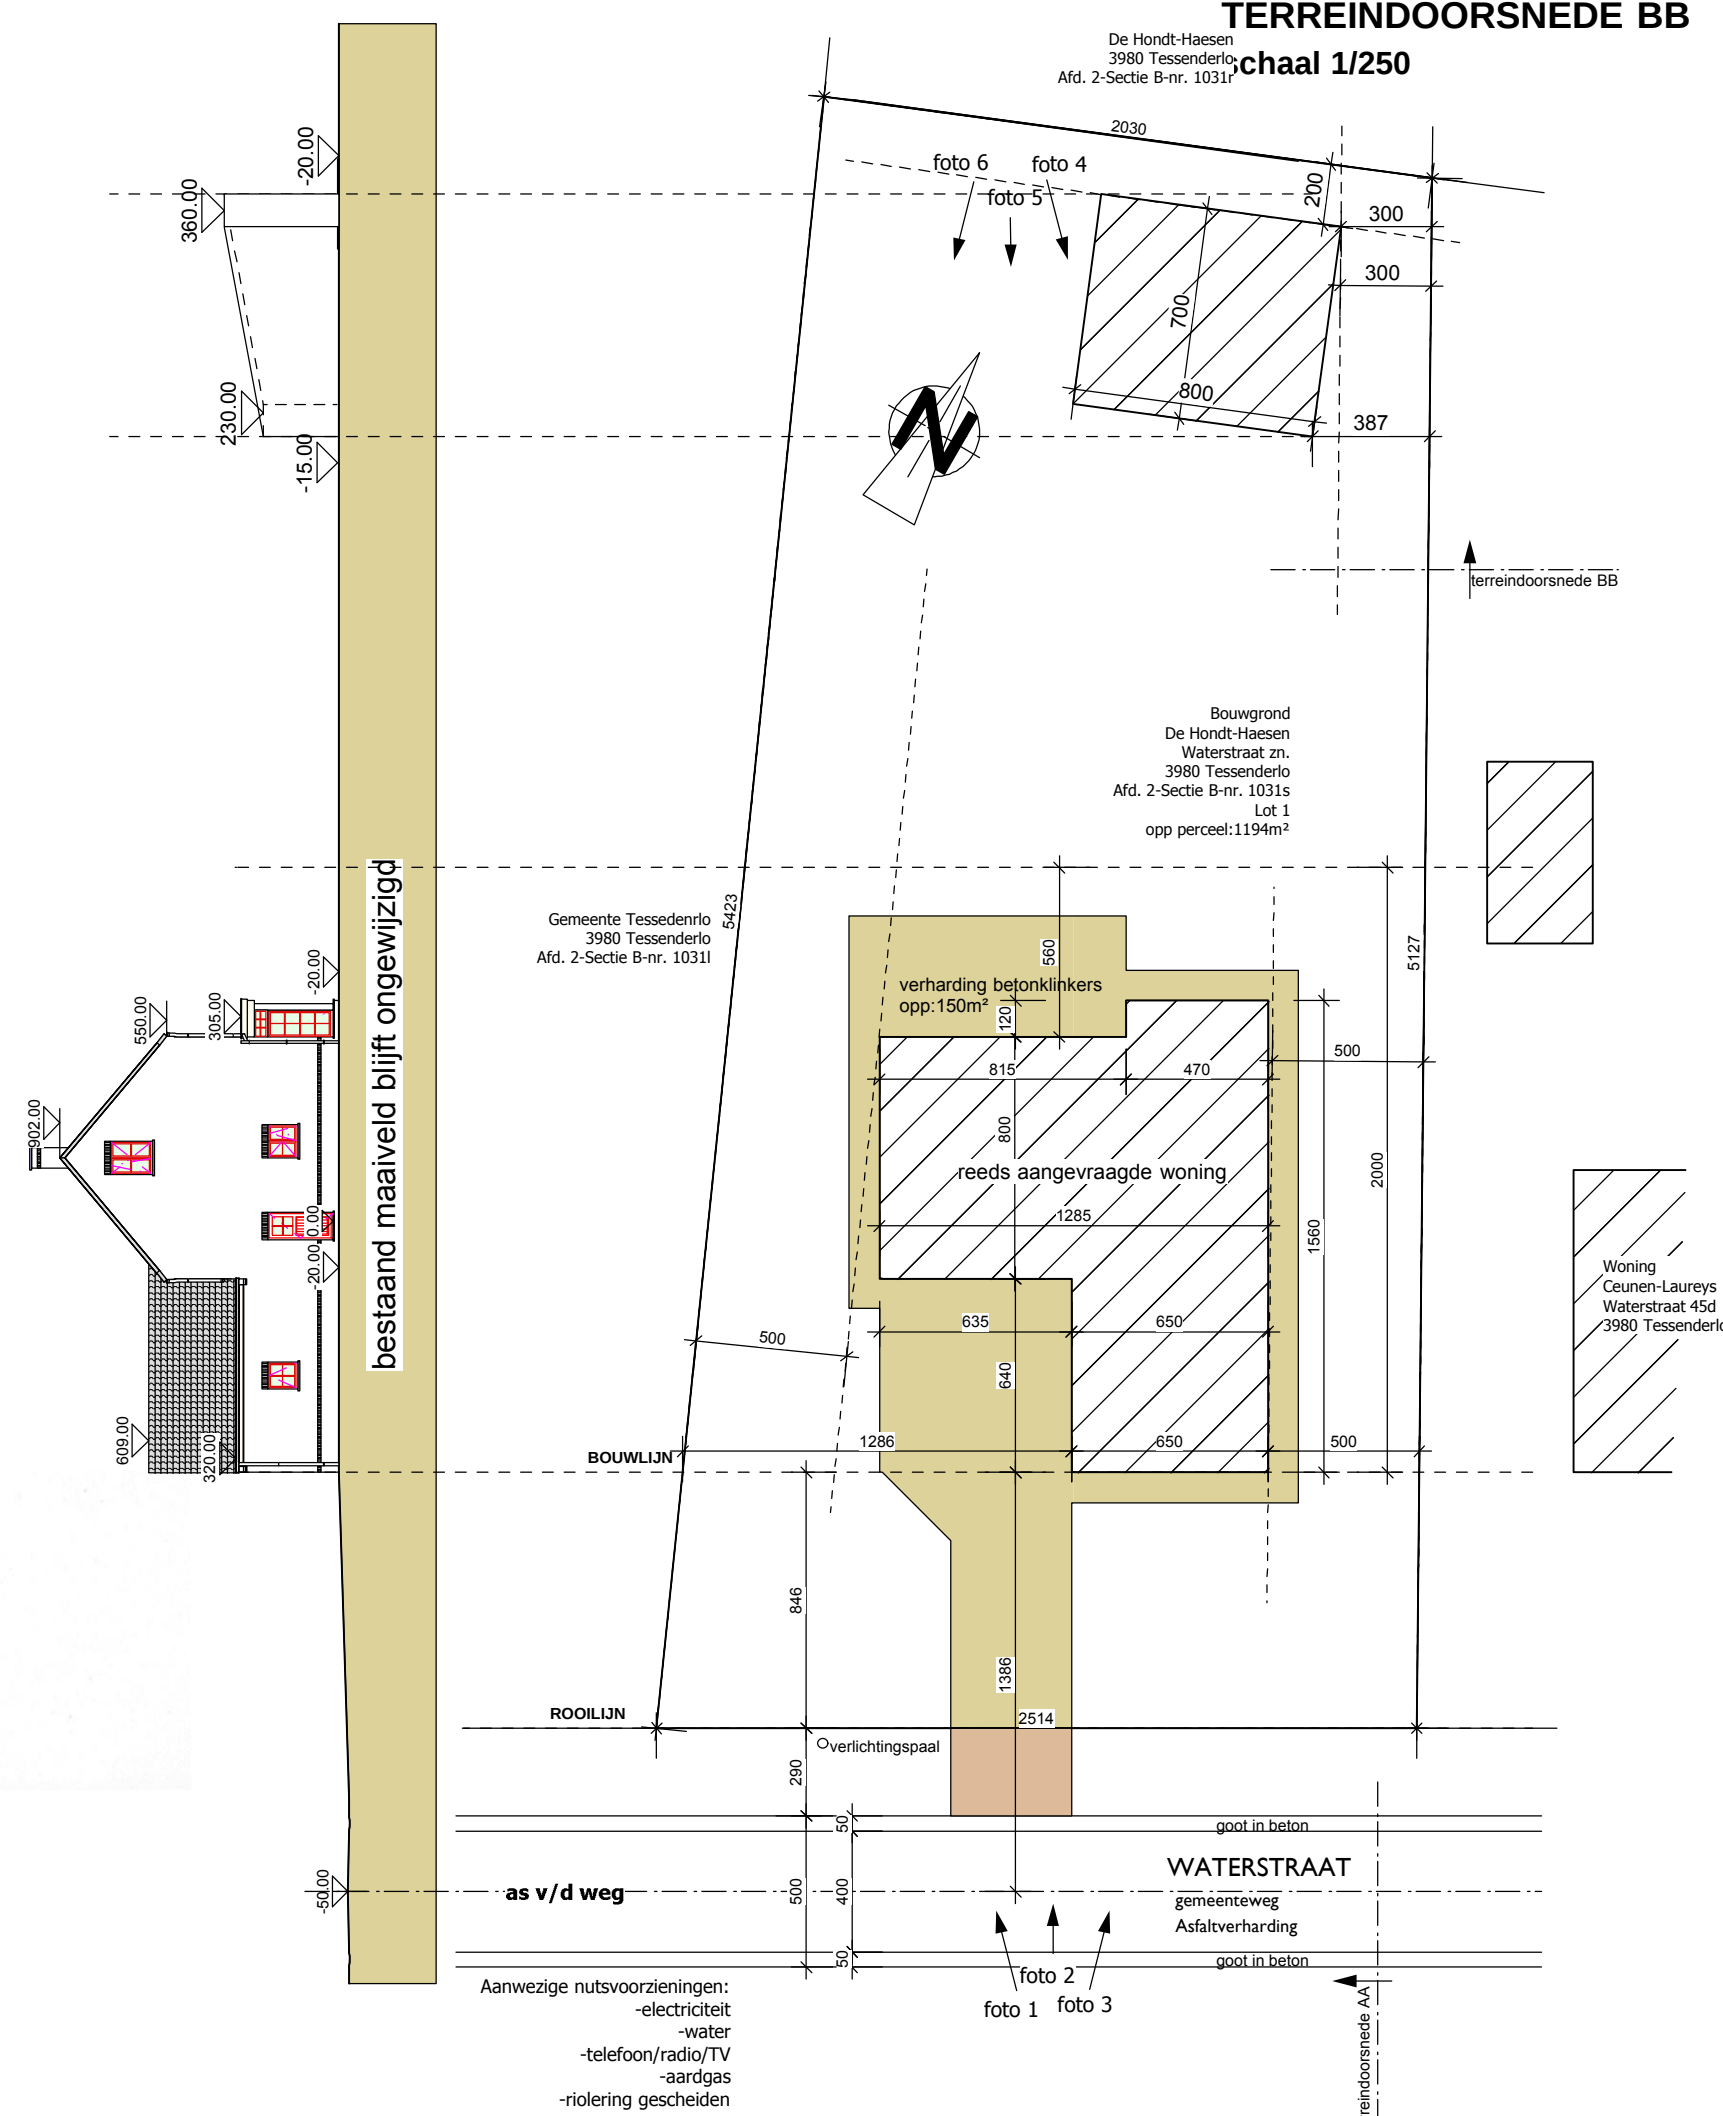

TERREINDOORSNEDE AA INPLANTINGSPLAN (1/250)
schaal 1/250

VOOR AKKOORD met de plannen: dd. 07/03/2011	
DE BOUWHEER:	
OPDRACHTGEVER: RUDY DE HONDT - ELS HAESSEN Sluisstraat 27 3945 HAM Gsm: 0477/777 96 12 E-mail: rudy.de.hondt@telenet.be	
BOUWPLAATS: Waterstraat zn. 3980 Tessenderlo Afd. 2-Sectie B-nrs.1031s lot 1 verkaveling	
Wijzigingen:	

BOUWAANVRAAG

011022011
DATUM:07/03/2011

PROVINCIE LIMBURG
GEMEENTE TESSENDERLO

BOUWEN VAN EEN CARPORT-TUINBERGING

PLAN 1/1
Grondplannen, gevels, doorsnede AA schaal 1/50
Inplanting, terreindoorsnede schaal 1/250
Omgevingsplan, liggingplan



Simon Leysen Architect BV BVBA
Oude Molenstraat 32
2400 Mol
tel: 014/31.37.02
fax: 014/31.37.04
gsm: 0496/40.79.15
mail: info@slarchi.be
BTW-nr: BE 0896.010.378
RPR Turnhout

ER MOGEN GEEN MATEN WORDEN AFGEMETEN OP HET PLAN;
ALLE CONSTRUCTIE-ELEMENTEN MOETEN WORDEN UITGEVOERD VOLGENS DE STABILITEITSPANNEN VAN EEN
ERKENDE STUDIEBUREAU EN VOLGENS DE RESULTATEN VAN DE GRONDSONDERING, ALLE AFMETINGEN MET
BETREKKING TOT CONSTRUCTIEELEMENTEN ZIJN INDICATIEF EN MOETEN BEVESTIGD WORDEN DOOR EEN
STUDIEBUREAU;
ALLE WAARDEN MET BETREKKING TOT DE VENTILATIE EN OF DE ISOLATIE VAN HET GEBOUW MOGEN NIET
GEWIJZIGD WORDEN.
DE WERKEN UITGEVOERD DOOR DE BOUWHEER ZELF GEBEUREN OP EIGEN VERANTWOORDELIJKHEID.