


25/11/10

HUIS PKKP

BOUWHEER
Dhr. & Mevr. KUENEN-Philippe
Schotelstraat 27
3511 STOKROOIE (Hasselt)
T 0478/36 27 70 - E kelly.philippe@dia-architecten.be

BOUWPLAATS
Kromvennestraat
3511 STOKROOIE (Hasselt)

Dossiernr.: 09.0814

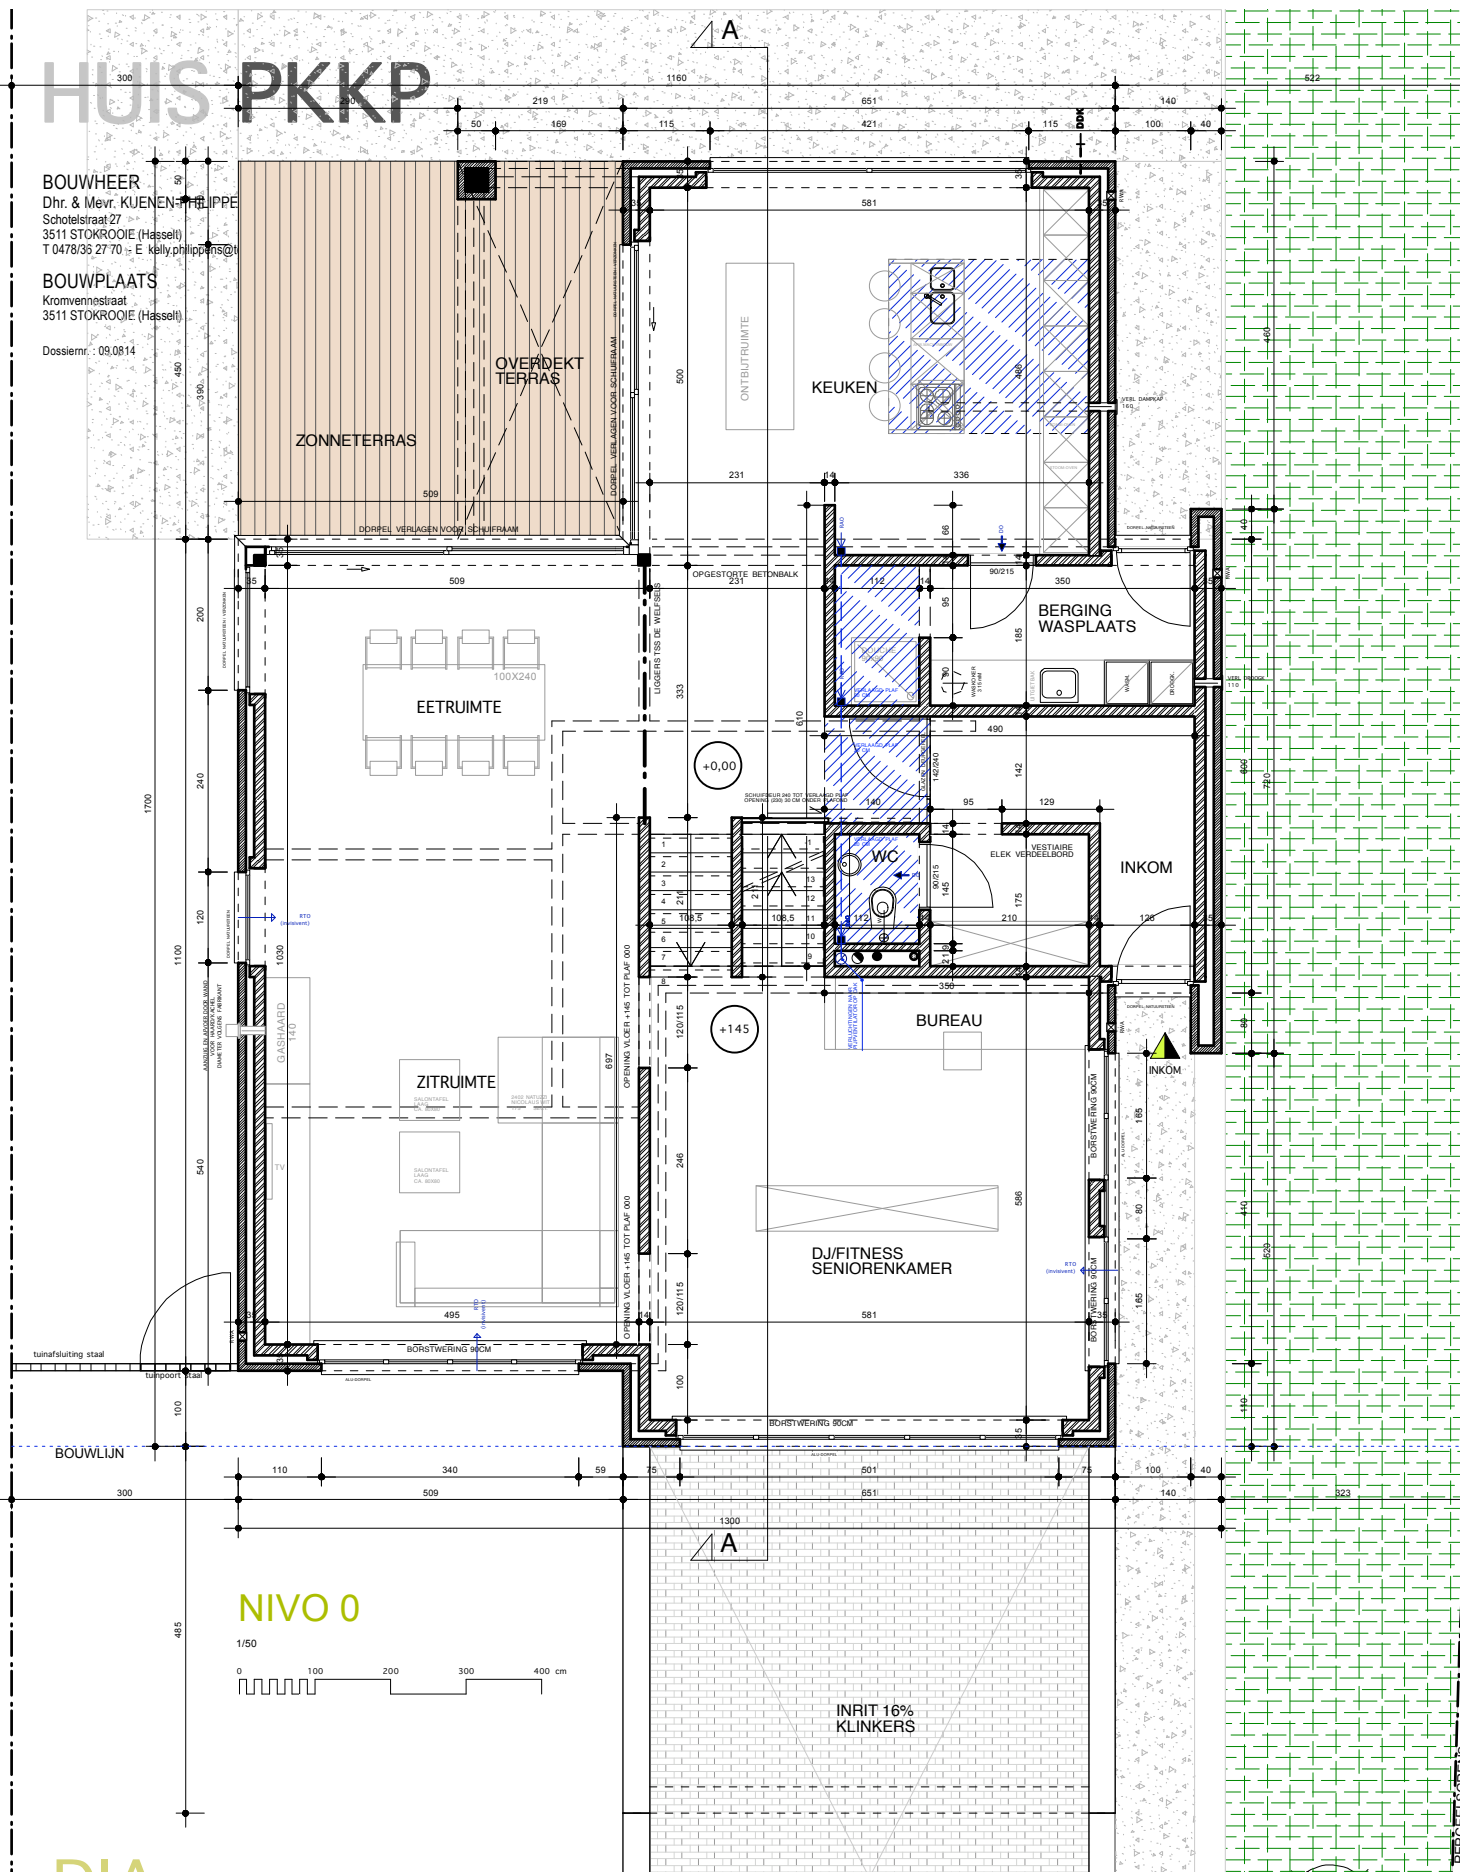

DIA

DESIGNINTERIEURARCHITECTUUR

Genkersteenweg 450 3500 Hasselt T 011 28 53 80 G 0497 37 08 08
DIA architecten bvba info@dia-hasselt.be


25/11/10

HUIS PKKP

BOUWHEER
Dhr. & Mevr. KUENEN-PHILIPPENS Peter & Kelly
Schotelstraat 27
3511 STOKROOIE (Hasselt)
T 0478/36 27 70 - E kelly.philippens@telenet.be

BOUWPLAATS
Kromvennestraat
3511 STOKROOIE (Hasselt)

Dossiernr.: 09.0814

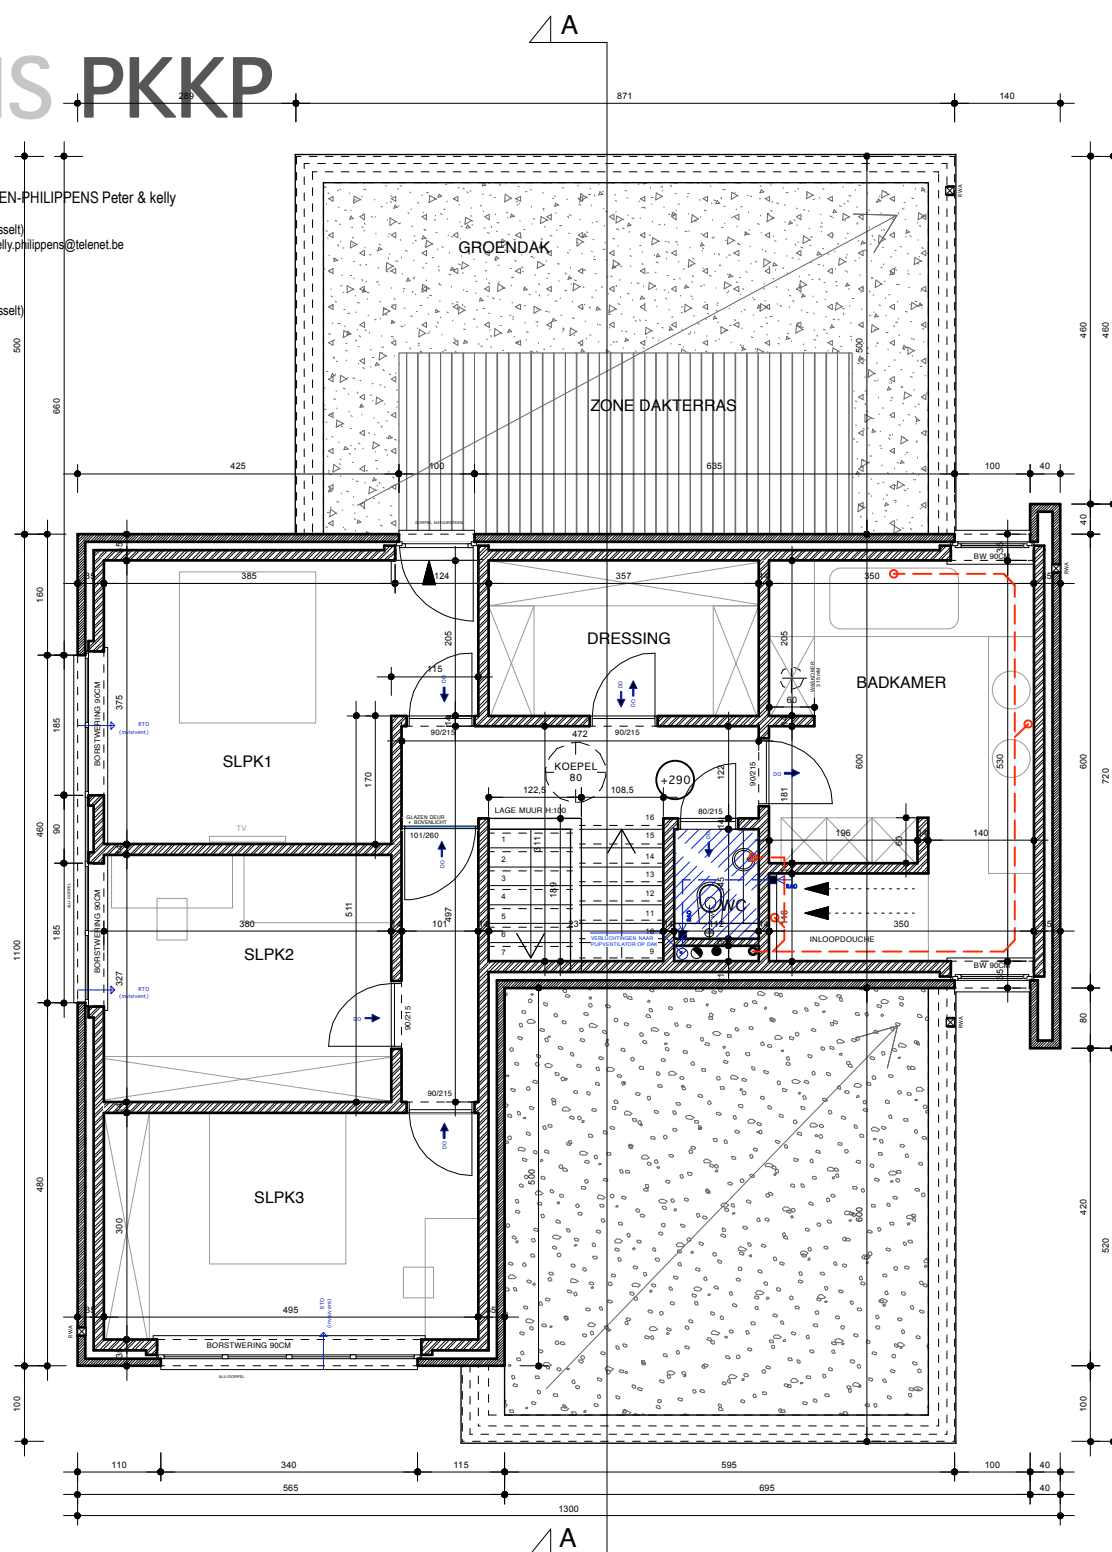

NIVO 1

1/50



LEGENDE VENTILATIE


VENTILATIE - TYPE C of D:
1. INHOUTSLAAG: VERBODEN: REGELBAAR: ROOSTERS OF KOELBLEN
2. INHOUTSLAAG: VERBODEN: REGELBAAR: ROOSTERS OF KOELBLEN
3. INHOUTSLAAG: VERBODEN: REGELBAAR: ROOSTERS OF KOELBLEN

ZONE VENTILATIE
EXTRACTIE:
ZONE VENTILATIE-UNIT - EXTRACTOR
MET UITLAAT VIA GEVEL OF DAK
*IN DIT GEVAL OP ZOLDER TE PLAATSEN

REGELBAAR: AFVOEROPENING
(automatisch geregeld CO2 meting)

DOORSTROMING
(over 1 cm of 1 kg water)

REGELBAAR: TOEGANG
(beveiligd toegang - ontsluitbaar)

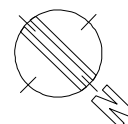

DIA

DESIGNINTERIEURARCHITECTUUR

Genkersteenweg 450 3500 Hasselt T 011 28 53 80 G 0497 37 08 08
DIA architecten bvba info@dia-hasselt.be


25/11/10

HUIS PKKP

BOUWHEER
Dhr. & Mevr. KUENEN-PHILIPPENS Peter & Kelly
Schotelstraat 27
3511 STOKROOIE (Hasselt)
T 0478/36 27 70 - E kelly.philippens@telenet.be

BOUWPLAATS
Kromvennestraat
3511 STOKROOIE (Hasselt)

Dossiernr. : 09.0814

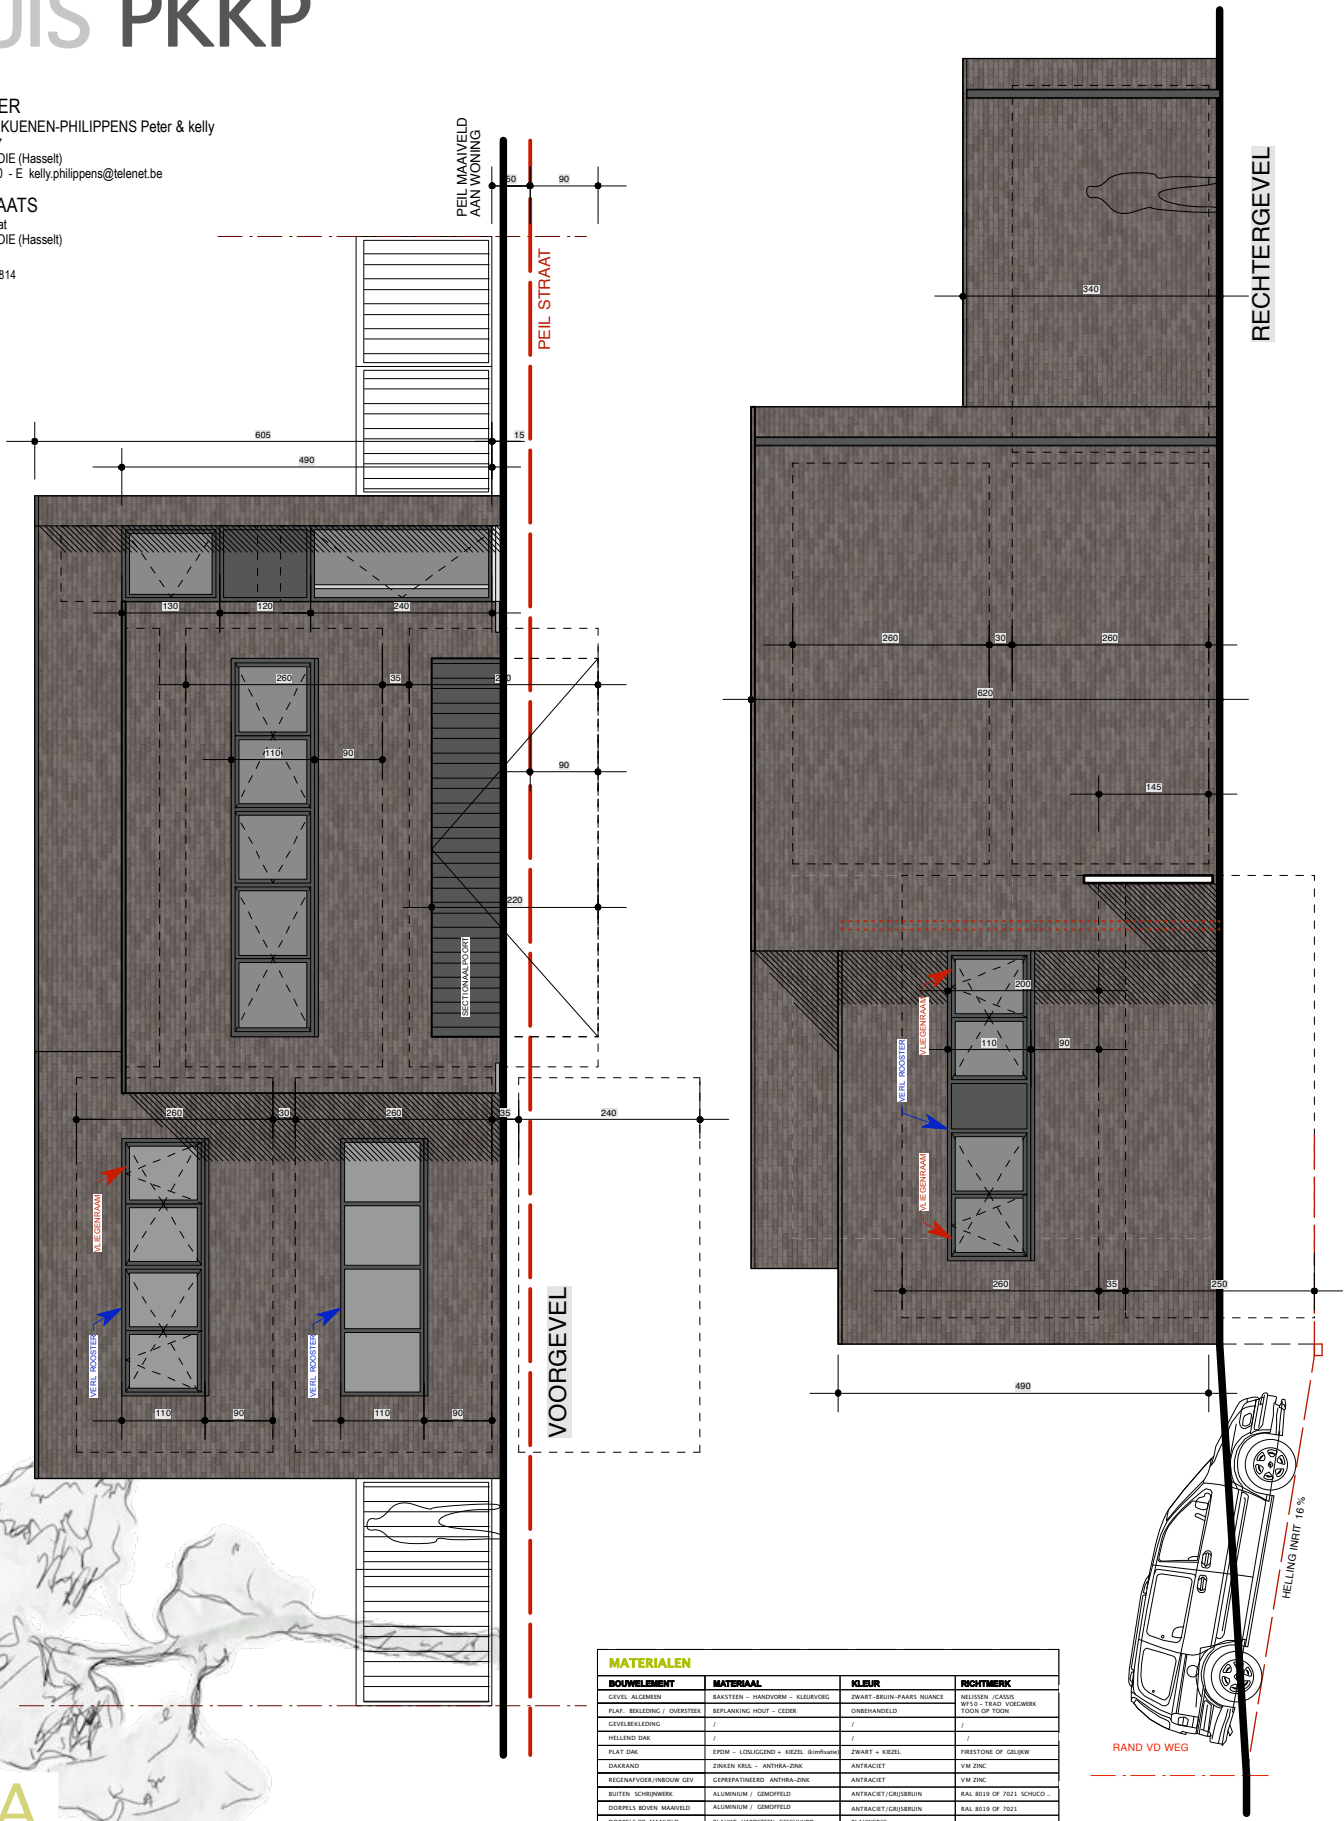

MATERIALEN			
BOUWELEMENT	MATERIAAL	KLEUR	RICHTMERK
GEVEL ALGEMEEN	BAKSTEEN - HANDVOEM - KLEURVOEG	ZWART-BRUIJN-PAARS NUANCE	BEUSELEN / CASOS
PLAF. BEUDELOED / OVERSTRA	BEPLANKING HOUT - CEDER	ONBEHANDELD	W113 - TRAD. WEGWERB. TOON OP TOON
GEVELBEKLEIDING	/	/	/
HELLEND DAK	/	/	/
PLAF. DAK	EPDM - LOSLEGEND + NEZEL. Binnenvloer	ZWART + KIEZEL	WITSTONE OF GELBOW
DAKRAAND	ZWARTEN BSL. - ANTRACIT-20K	ANTRACET	VW 20K
REGENAFVOER-INSOUD. GEL	CEREPATINEERD - ANTRACIT-20K	ANTRACET	VW 20K
BUITEN. SCHRIJNWERK	ALUMINIUM / GEMOEFELD	ANTRACET/CRUISBRUIN	RAL 8019 OF 7021 SCHROED.
DORPELS BOVEN MAANVELD	ALUMINIUM / GEMOEFELD	ANTRACET/CRUISBRUIN	RAL 8019 OF 7021
DORPELS OP MAANVELD	BLAUWE HARDSTEEN. GERSCHUUD	BLAUWGRIS	-
LINTJELEN / L-DEERS	STALEN. METSELWERKCONDOUS	WAT. ZWART GEMOEFELD	CATNOC OF GEMOEFELD 8019
DAK. CARPORT	/	/	-
STALLECONTOER. CARPORT	/	/	/
BRANDSCHUTSWAAL	ISOLERENDE. INBOUWSTEEN	/	THERMOBLOK. ALGOSTEERT
ISOLATIE GEVEL. BAKSTEEN	PUR 7 CM	/	BECTICEL - EUBORNA
ISOLATIE PLAF. BEPLATING	HALFSTEVE. PLATEN. ROTSWOL. 6 CM	/	ROCKWOOL - ROCKYRT
ISOLATIE DAK. HELLEND	/	/	/
ISOLATIE DAK. PLAF.	PUR 10 CM LK 3 CM + DAMPSCHERM	/	BECTICEL - EUROTHANE B-1
ISOLATIE OP VLOER / GROND	GESPOOTEN PUR 9 CM	/	ISOLA / BOPDAM OF GELBOW
VENTILATIE: TYPE C - TOEGEVOER VIA. RAAMDOORS. BUITEN EN. MECHANISCHE AFVOER VIA. AFZUGDOORS. (BAG) MET. VENTILATIE-UNIT OF DAK.			

DIA
DESIGNINTERIEURARCHITECTUUR

Genkersteenweg 450 3500 Hasselt T 011 28 53 80 G 0497 37 08 08
DIA architecten bvba info@dia-hasselt.be

25/11/10

25/11/10

HUIS PKKP



BOUWHEER

Dhr. & Mevr. KUENEN-PHILIPPENS Peter & Kelly
Schotelstraat 27
3511 STOKROOIE (Hasselt)
T 0478/36 27 70 - E kelly.philippens@telenet.be

BOUWPLAATS

Kromvennestraat
3511 STOKROOIE (Hasselt)


Dossiernr. : 09.0814

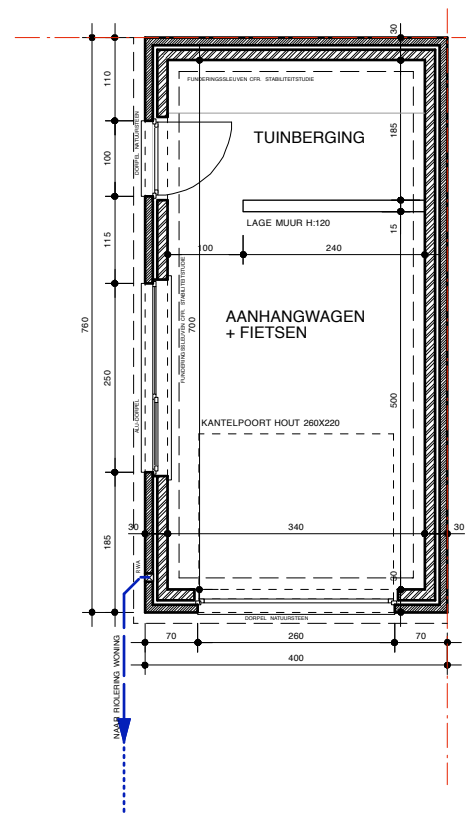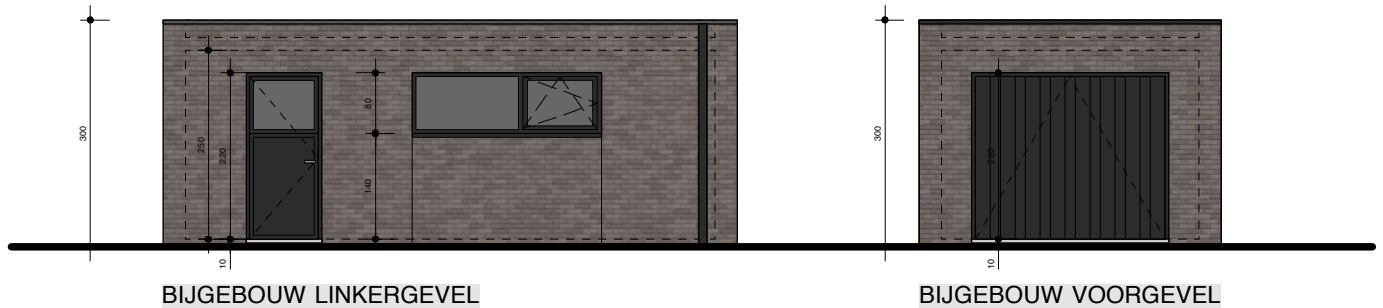

DIA

DESIGN|INTERIEUR|ARCHITECTUUR

Genkersteenweg 450 3500 Hasselt T 011 28 53 80 G 0497 37 08 08
DIA architecten bvba info@dia-hasselt.be

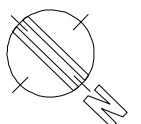

25/11/10