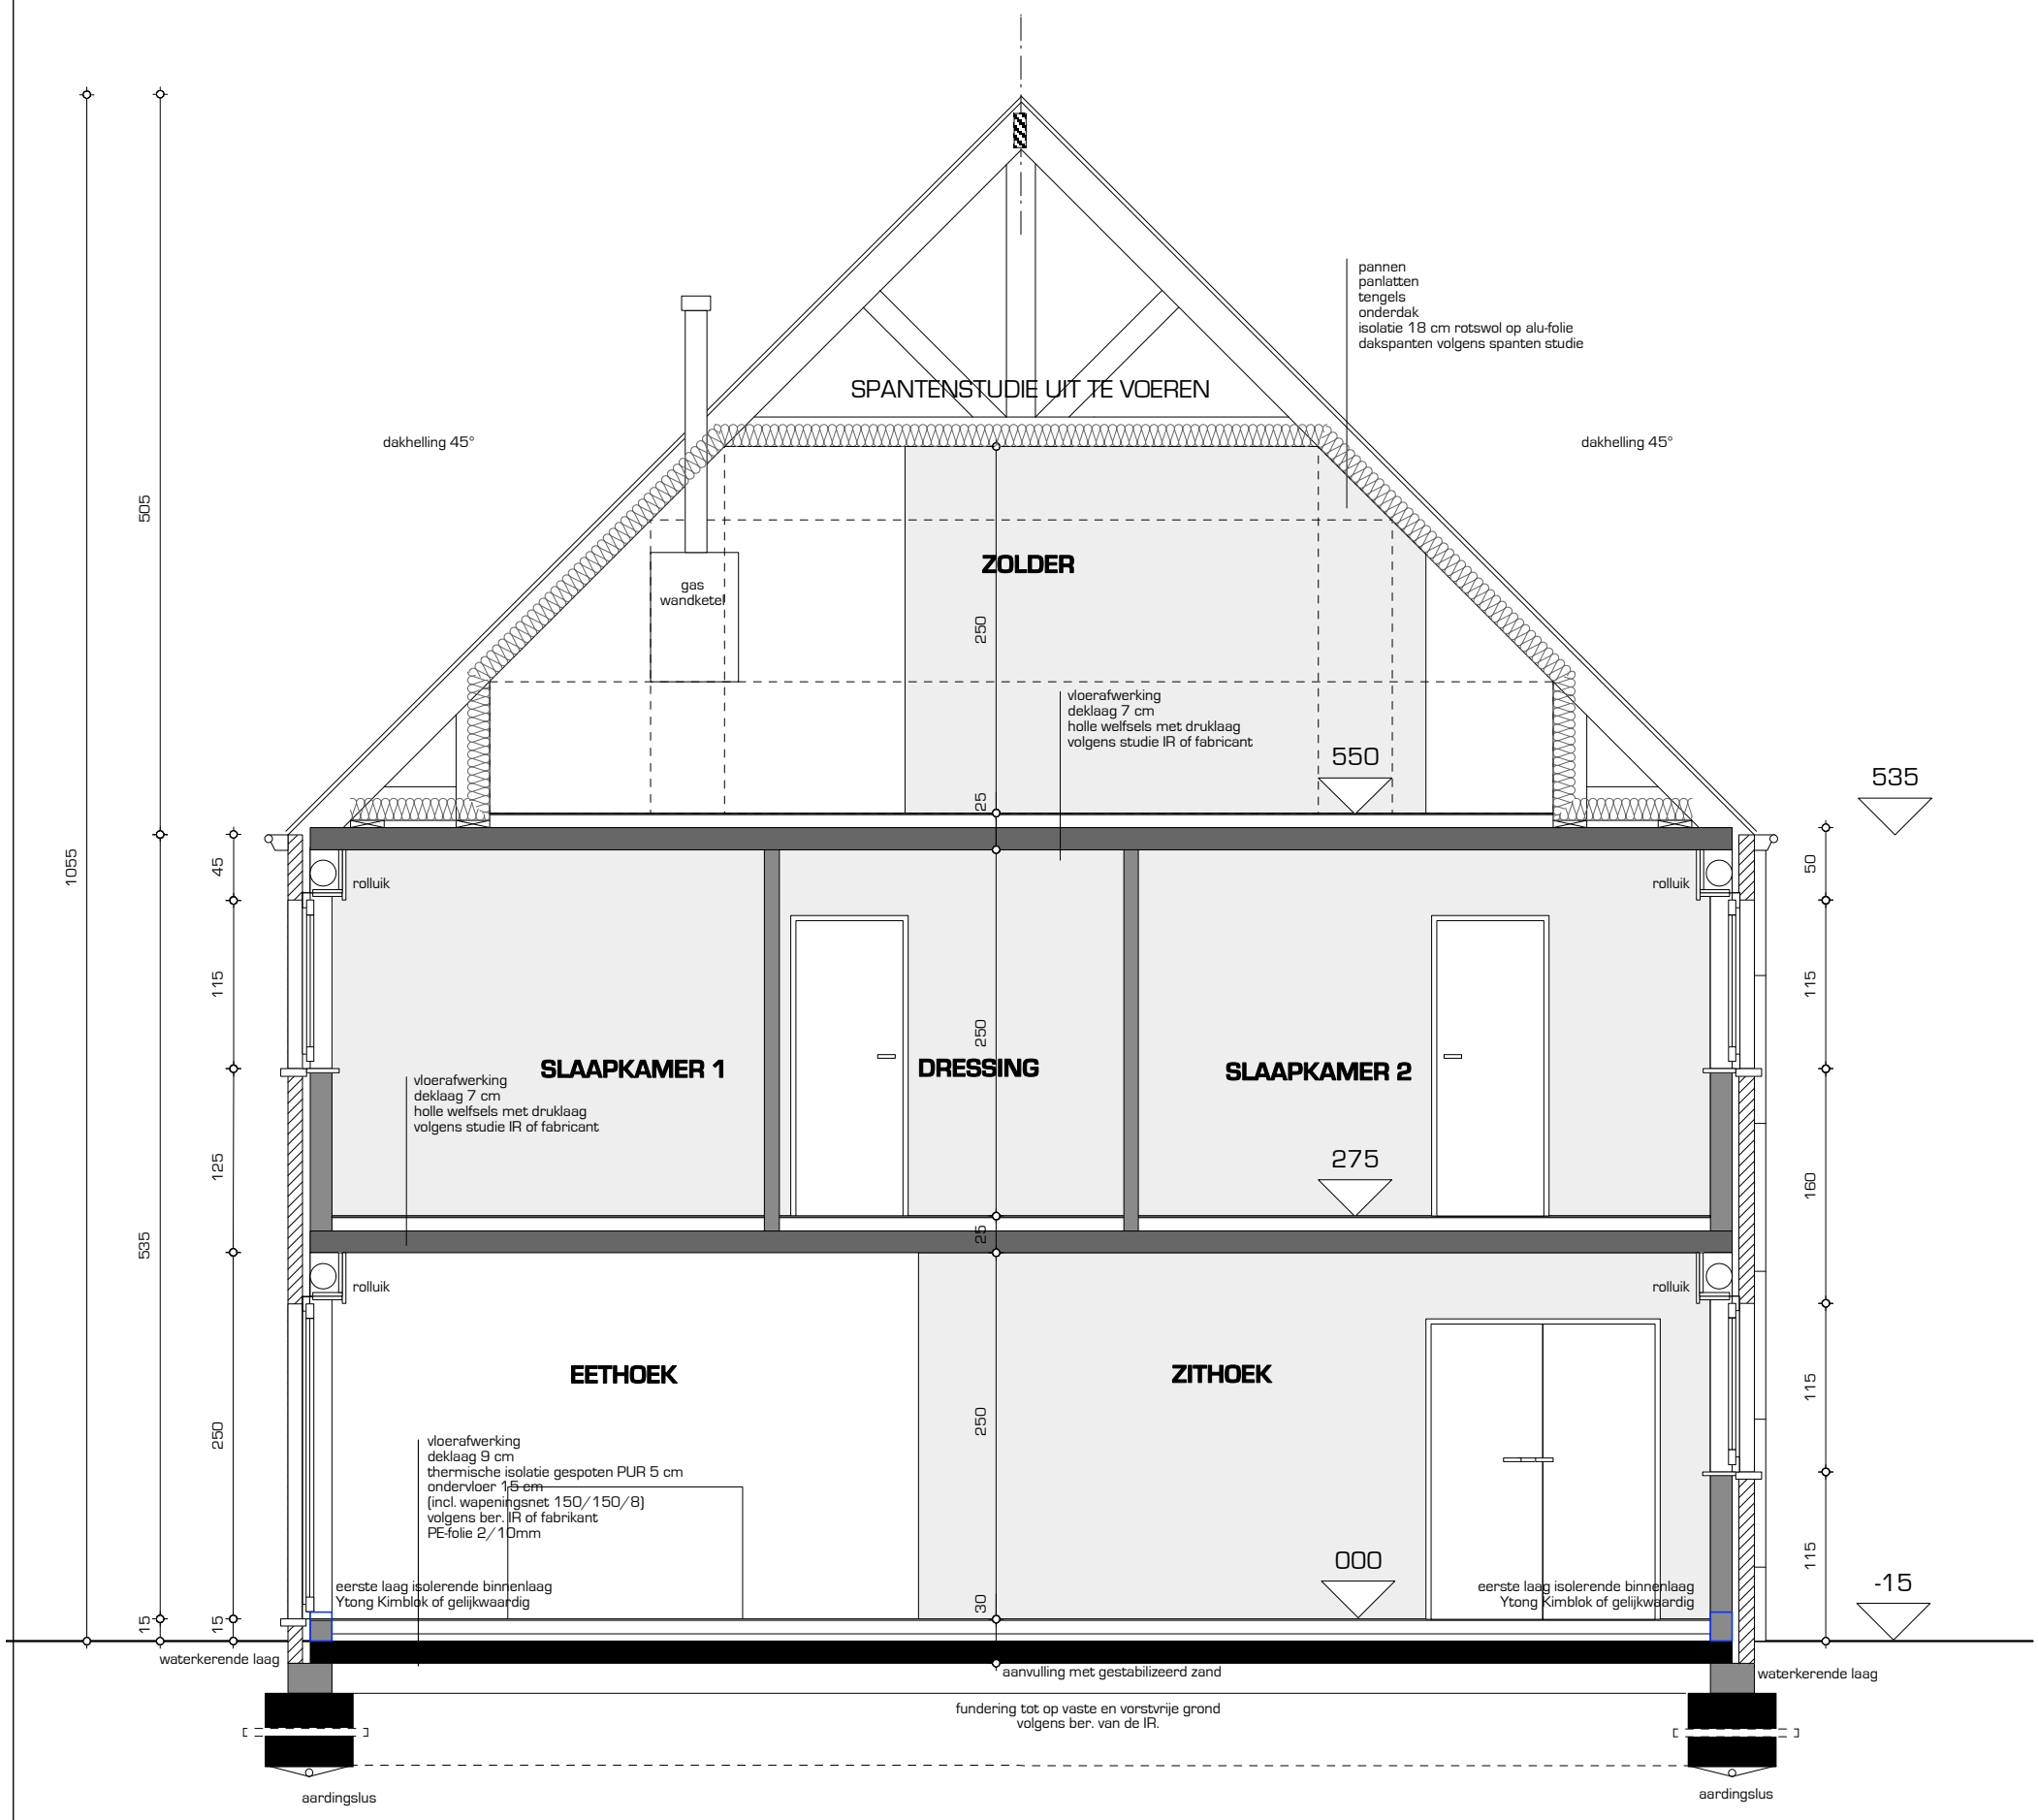

ARCHITECT	ATRIO nv	**Architectenassociatie ATRIO nv** **Laurent BELLIS** Prinsstraat 5 2000 Antwerpen tel: 03/234.91.06 fax: 03/227.45.82 e-mail: ellen@atrio.be	BOUWHEER	**ENGELBORGHS Kristof** **STEENACKERS Miriam** Aarschotsesteenweg 724 b 0101 3012 Wilsele	OPDRACHT	**BOUWEN VAN EEN EENGEZINSWONING** VLAAMS BRABANT 3390 Tielt Winge Keulestraat Lot 1	PLAN	V01 23 06 2010 MK 07 02 2011 BA 05 07 2010 BA 23 08 2010 AANP. **DOORSNEDE**	DOSSIER	10 W 143	BLAD 6/7