

tribune verplaatsen, dicht: beslaat 1,50 m / tribune open : 5,50 m
trap naar balkon dient omgedraaid te worden + deur uitgeslepen uit muur.
verwarming dient smaller te worden, gebruikerswinst = 1 m.
Nieuw profielen te plaatsen voor netten badminton.




Voorwaarden om hal in 3 delen te splitsen, op termijn gordijnen voorzien:

tribune verplaatsen, dicht: beslaat 1,50 m / tribune open : 5,50 m

trap naar balkon dient omgedraaid te worden + deur uitgeslepen uit muur.

verwarming dient smaller te worden, gebruikerswinst = 1 m.

Nieuw profielen te plaatsen voor netten badminton.

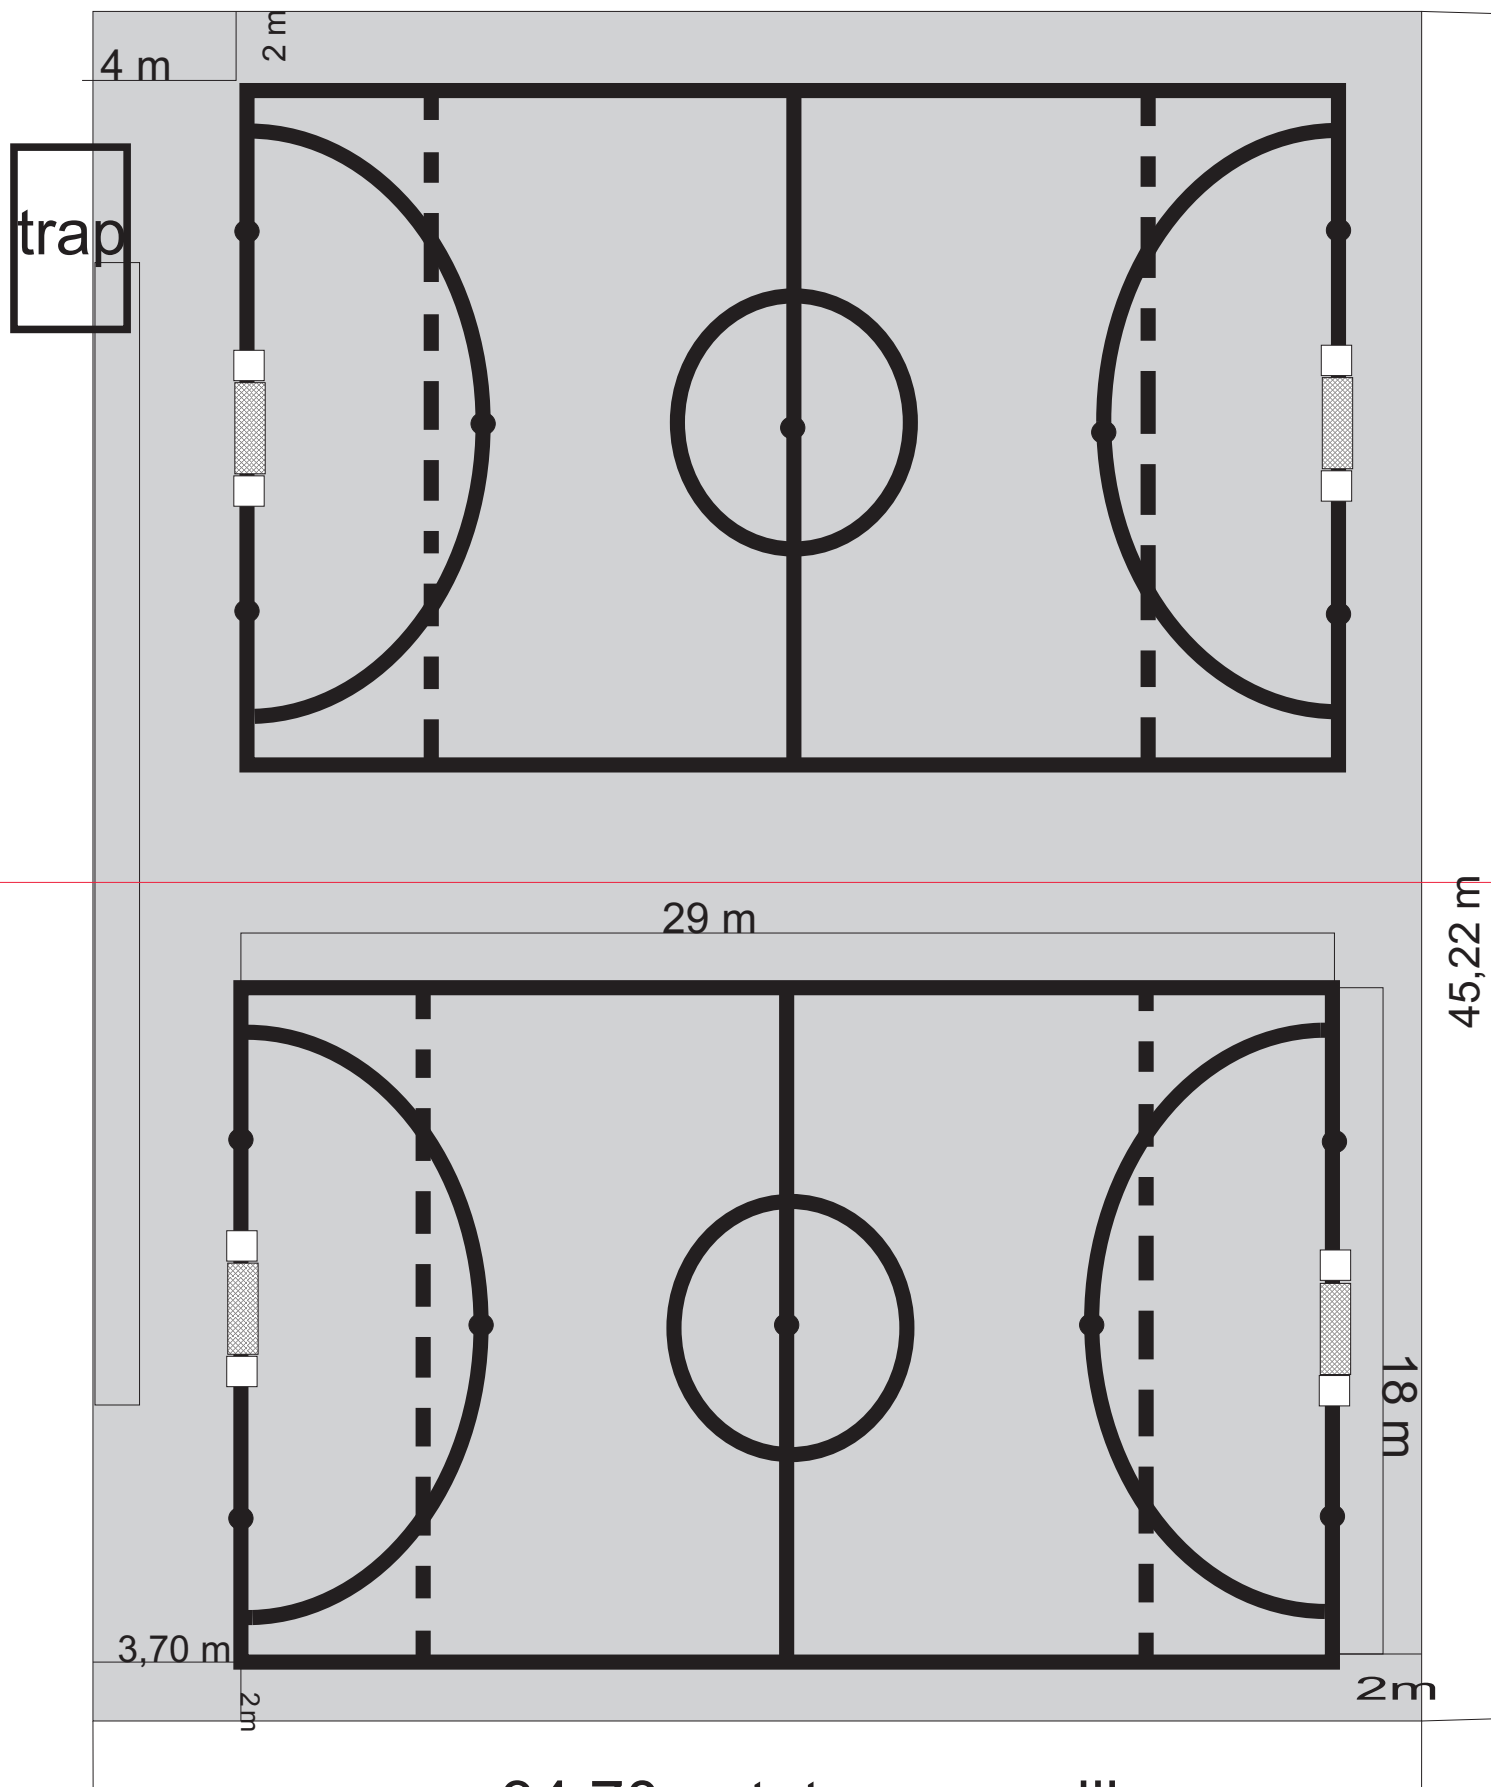

34,70 m tot aan gordijn

Voorstel belijning Futsal en Minivoetbal klein velden


Voorwaarden om hal in 3 delen te splitsen, op termijn gordijnen voorzien:

tribune verplaatsen, dicht: beslaat 1,50 m / tribune open : 5,50 m

trap naar balkon dient omgedraaid te worden + deur uitgeslepen uit muur.

verwarming dient smaller te worden, gebruikerswinst = 1 m.

Nieuw profielen te plaatsen voor netten badminton.

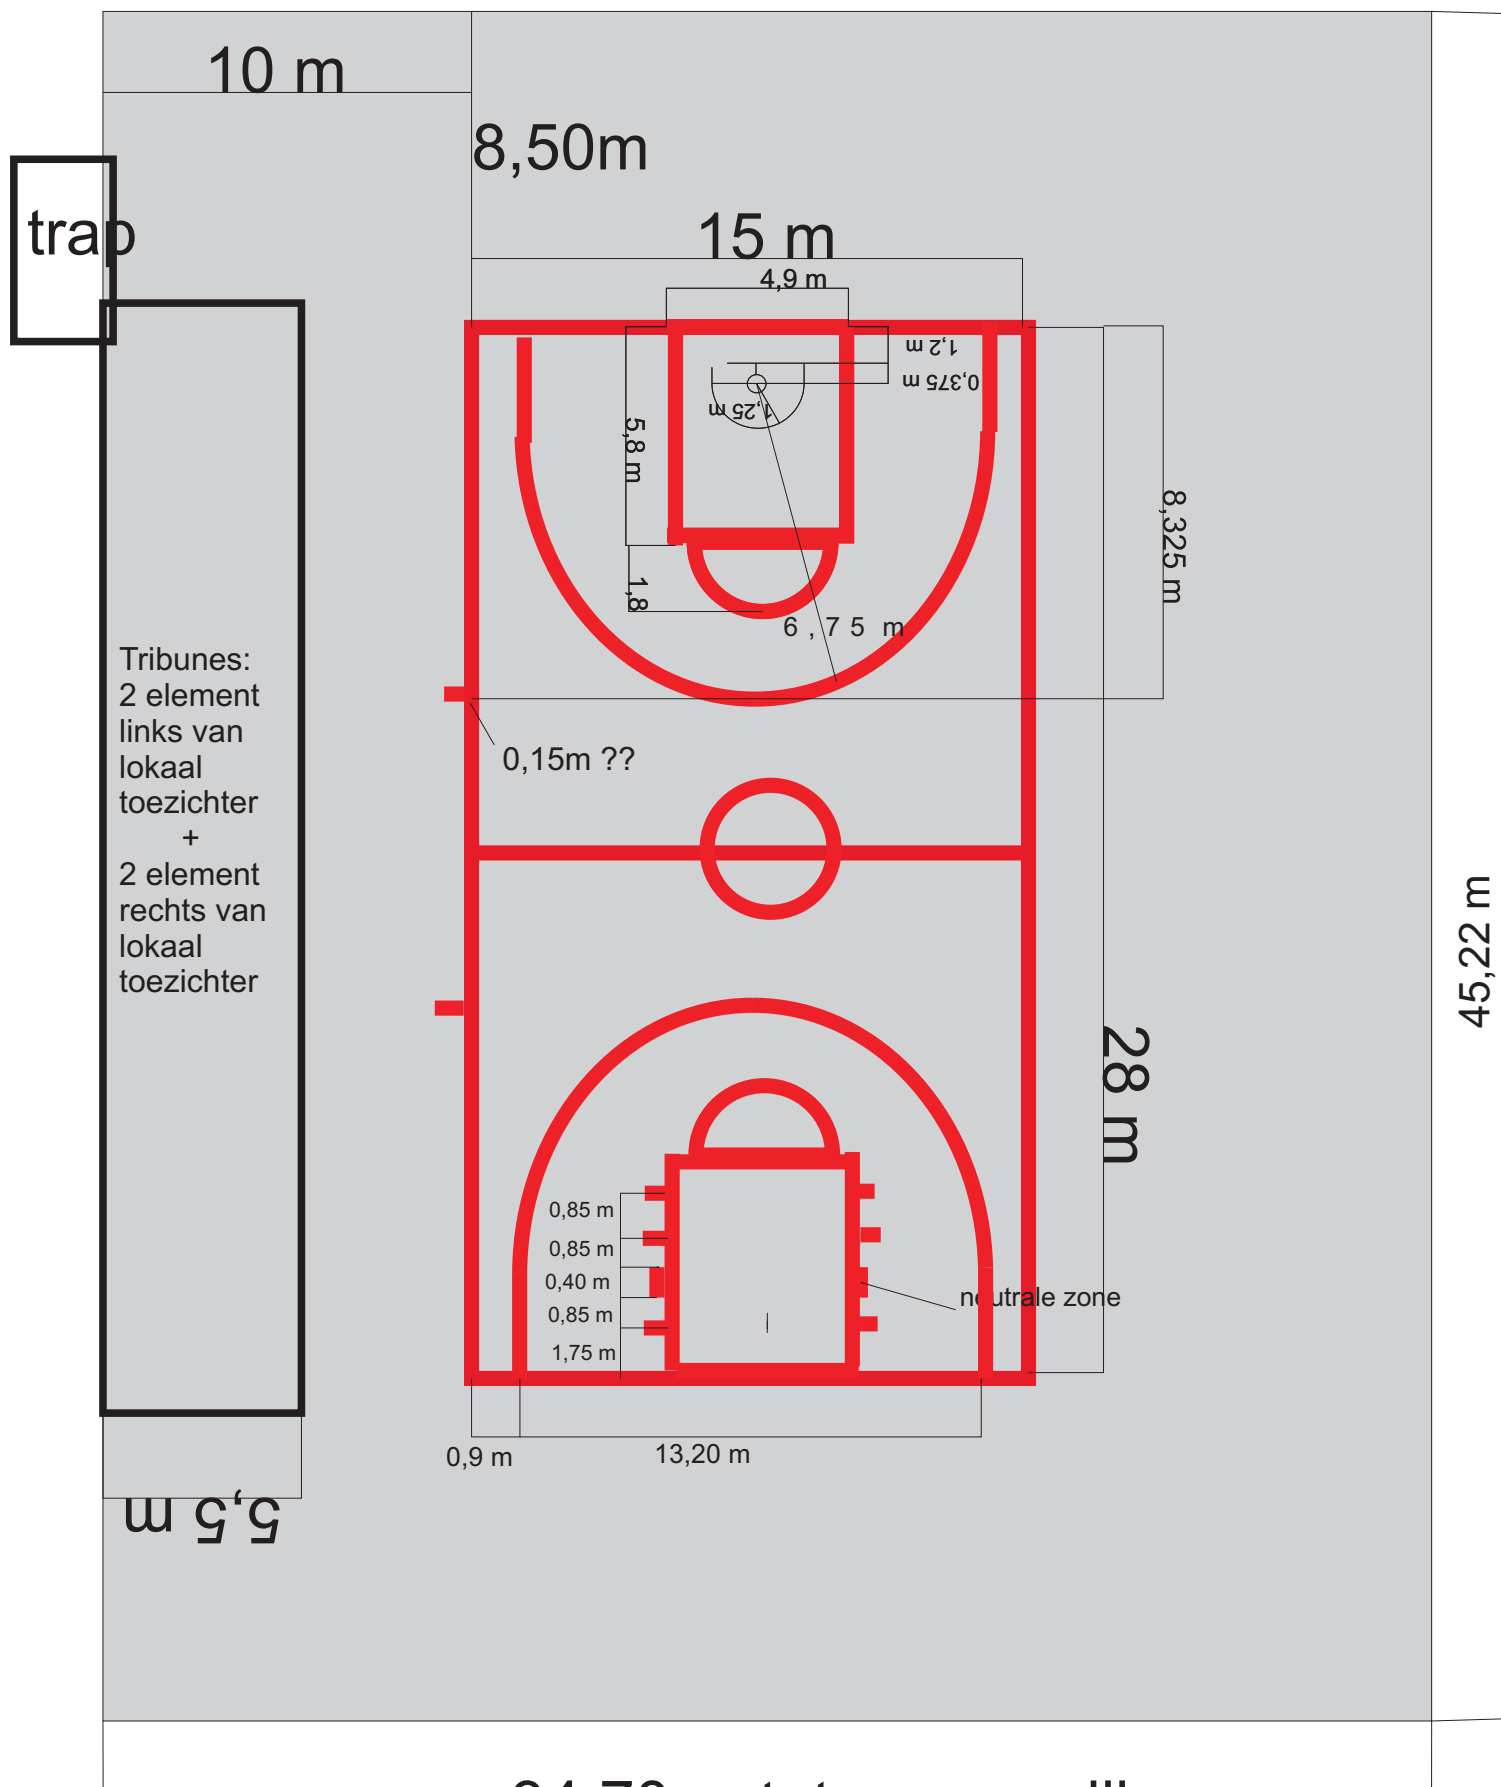

34,70 m tot aan gordijn

**Voorstel belijning basket groot veld
vloer versterken voor torens !!**


Voorwaarden om hal in 3 delen te splitsen, op termijn gordijnen voorzien:

tribune verplaatsen, dicht: beslaat 1,50 m / tribune open : 5,50 m

trap naar balkon dient omgedraaid te worden + deur uitgeslepen uit muur.

verwarming dient smaller te worden, gebruikerswinst = 1 m.

Nieuw profielen te plaatsen voor netten badminton.

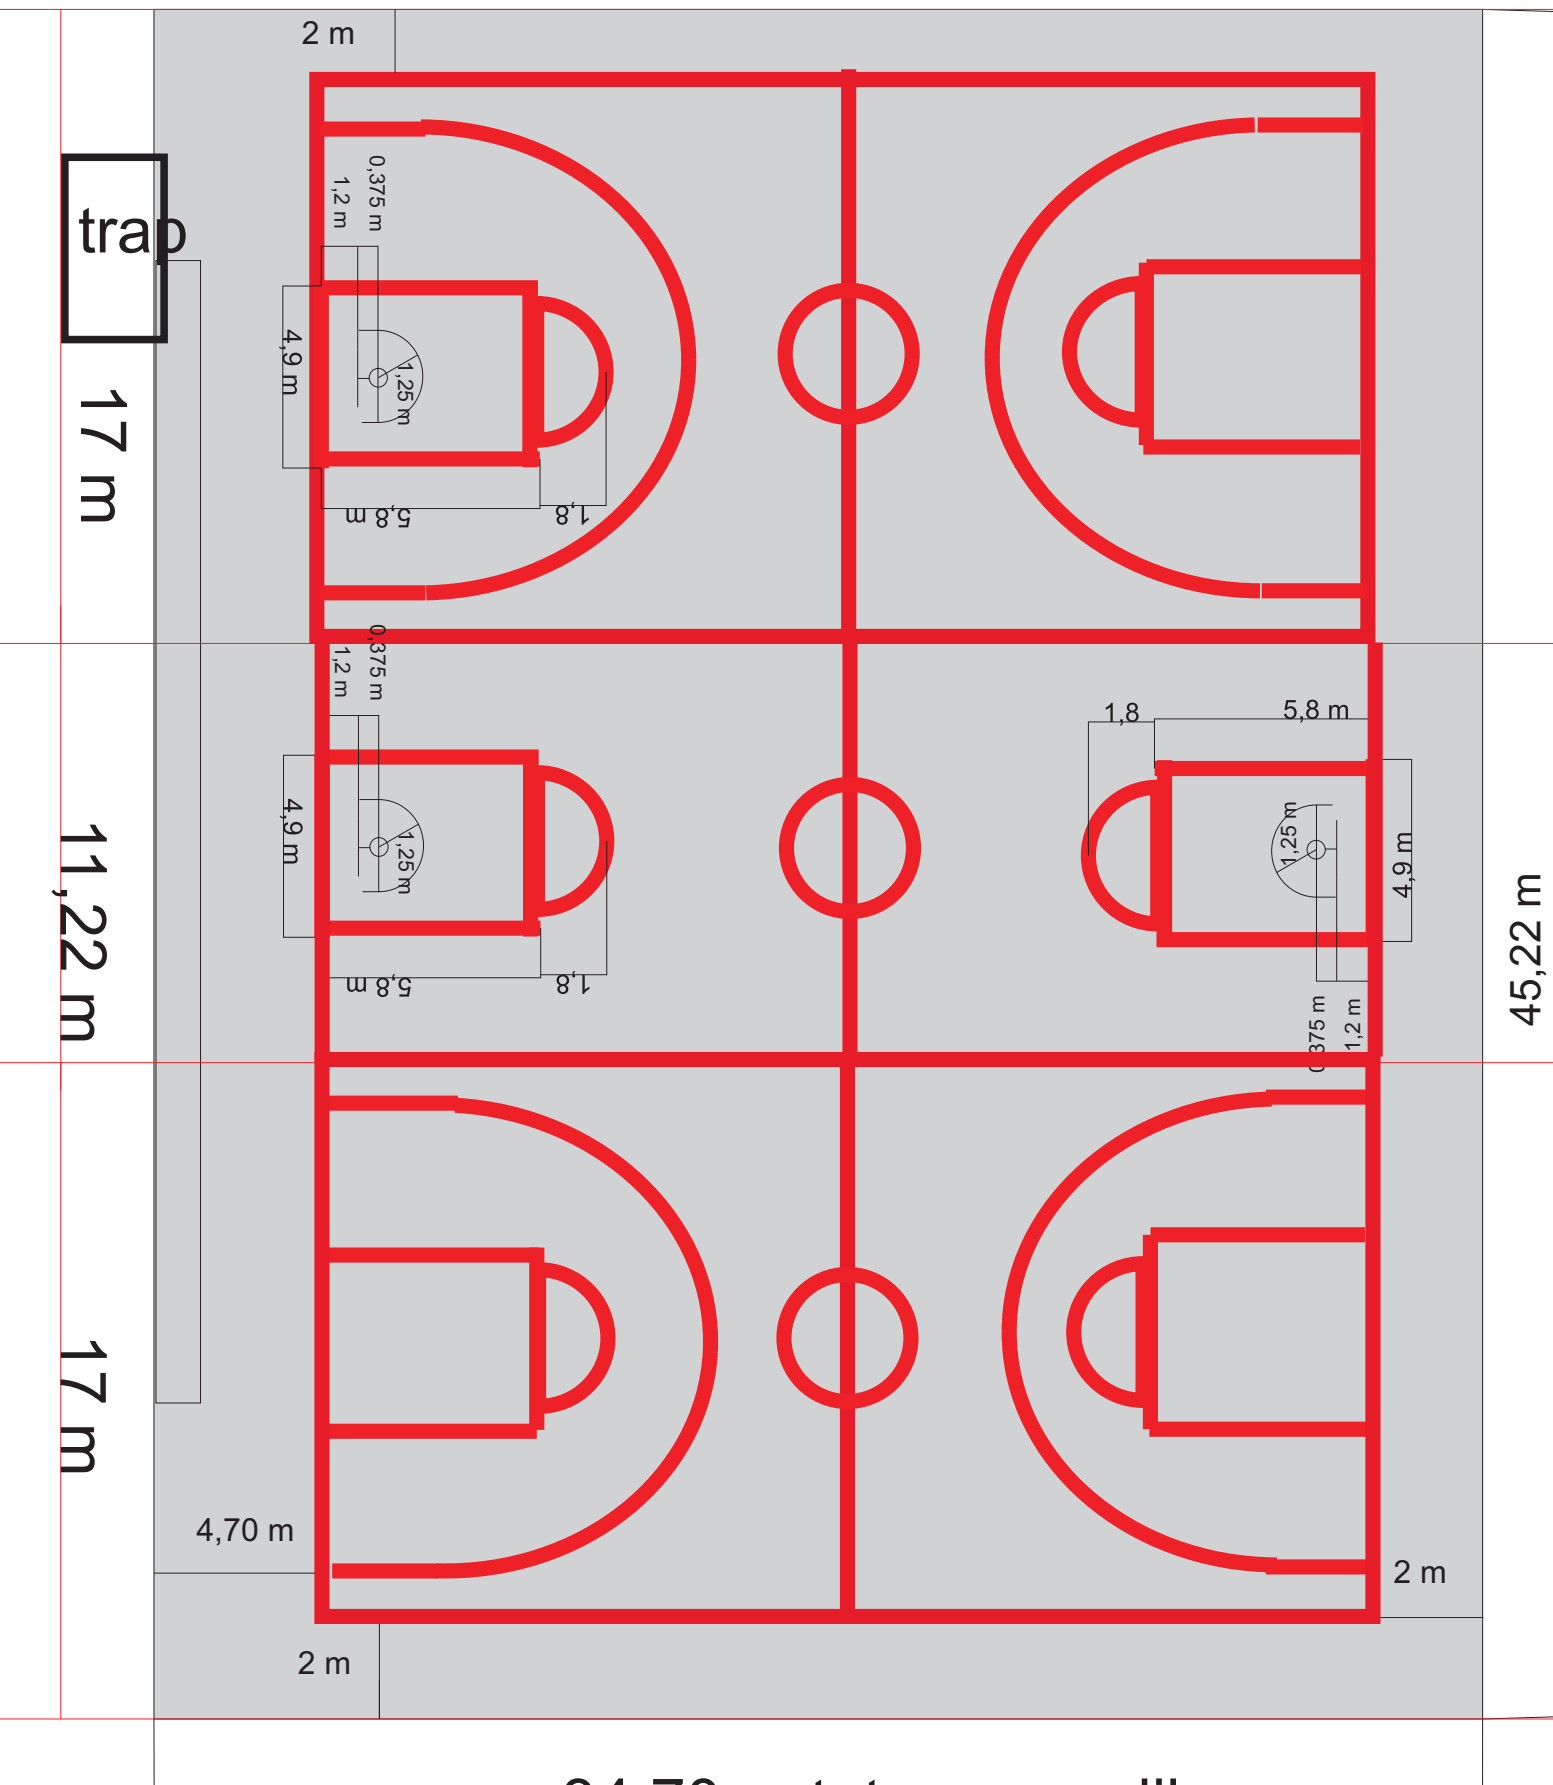

34,70 m tot aan gordijn

Voorstel belijning basket klein veld

vloer verstevigen voor torens, ook midden !!


Voorwaarden om hal in 3 delen te splitsen, op termijn gordijnen voorzien:

tribune verplaatsen, dicht: beslaat 1,50 m / tribune open : 5,50 m

trap naar balkon dient omgedraaid te worden + deur uitgeslepen uit muur.

verwarming dient smaller te worden, gebruikerswinst = 1 m.

Nieuw profielen te plaatsen voor netten badminton.

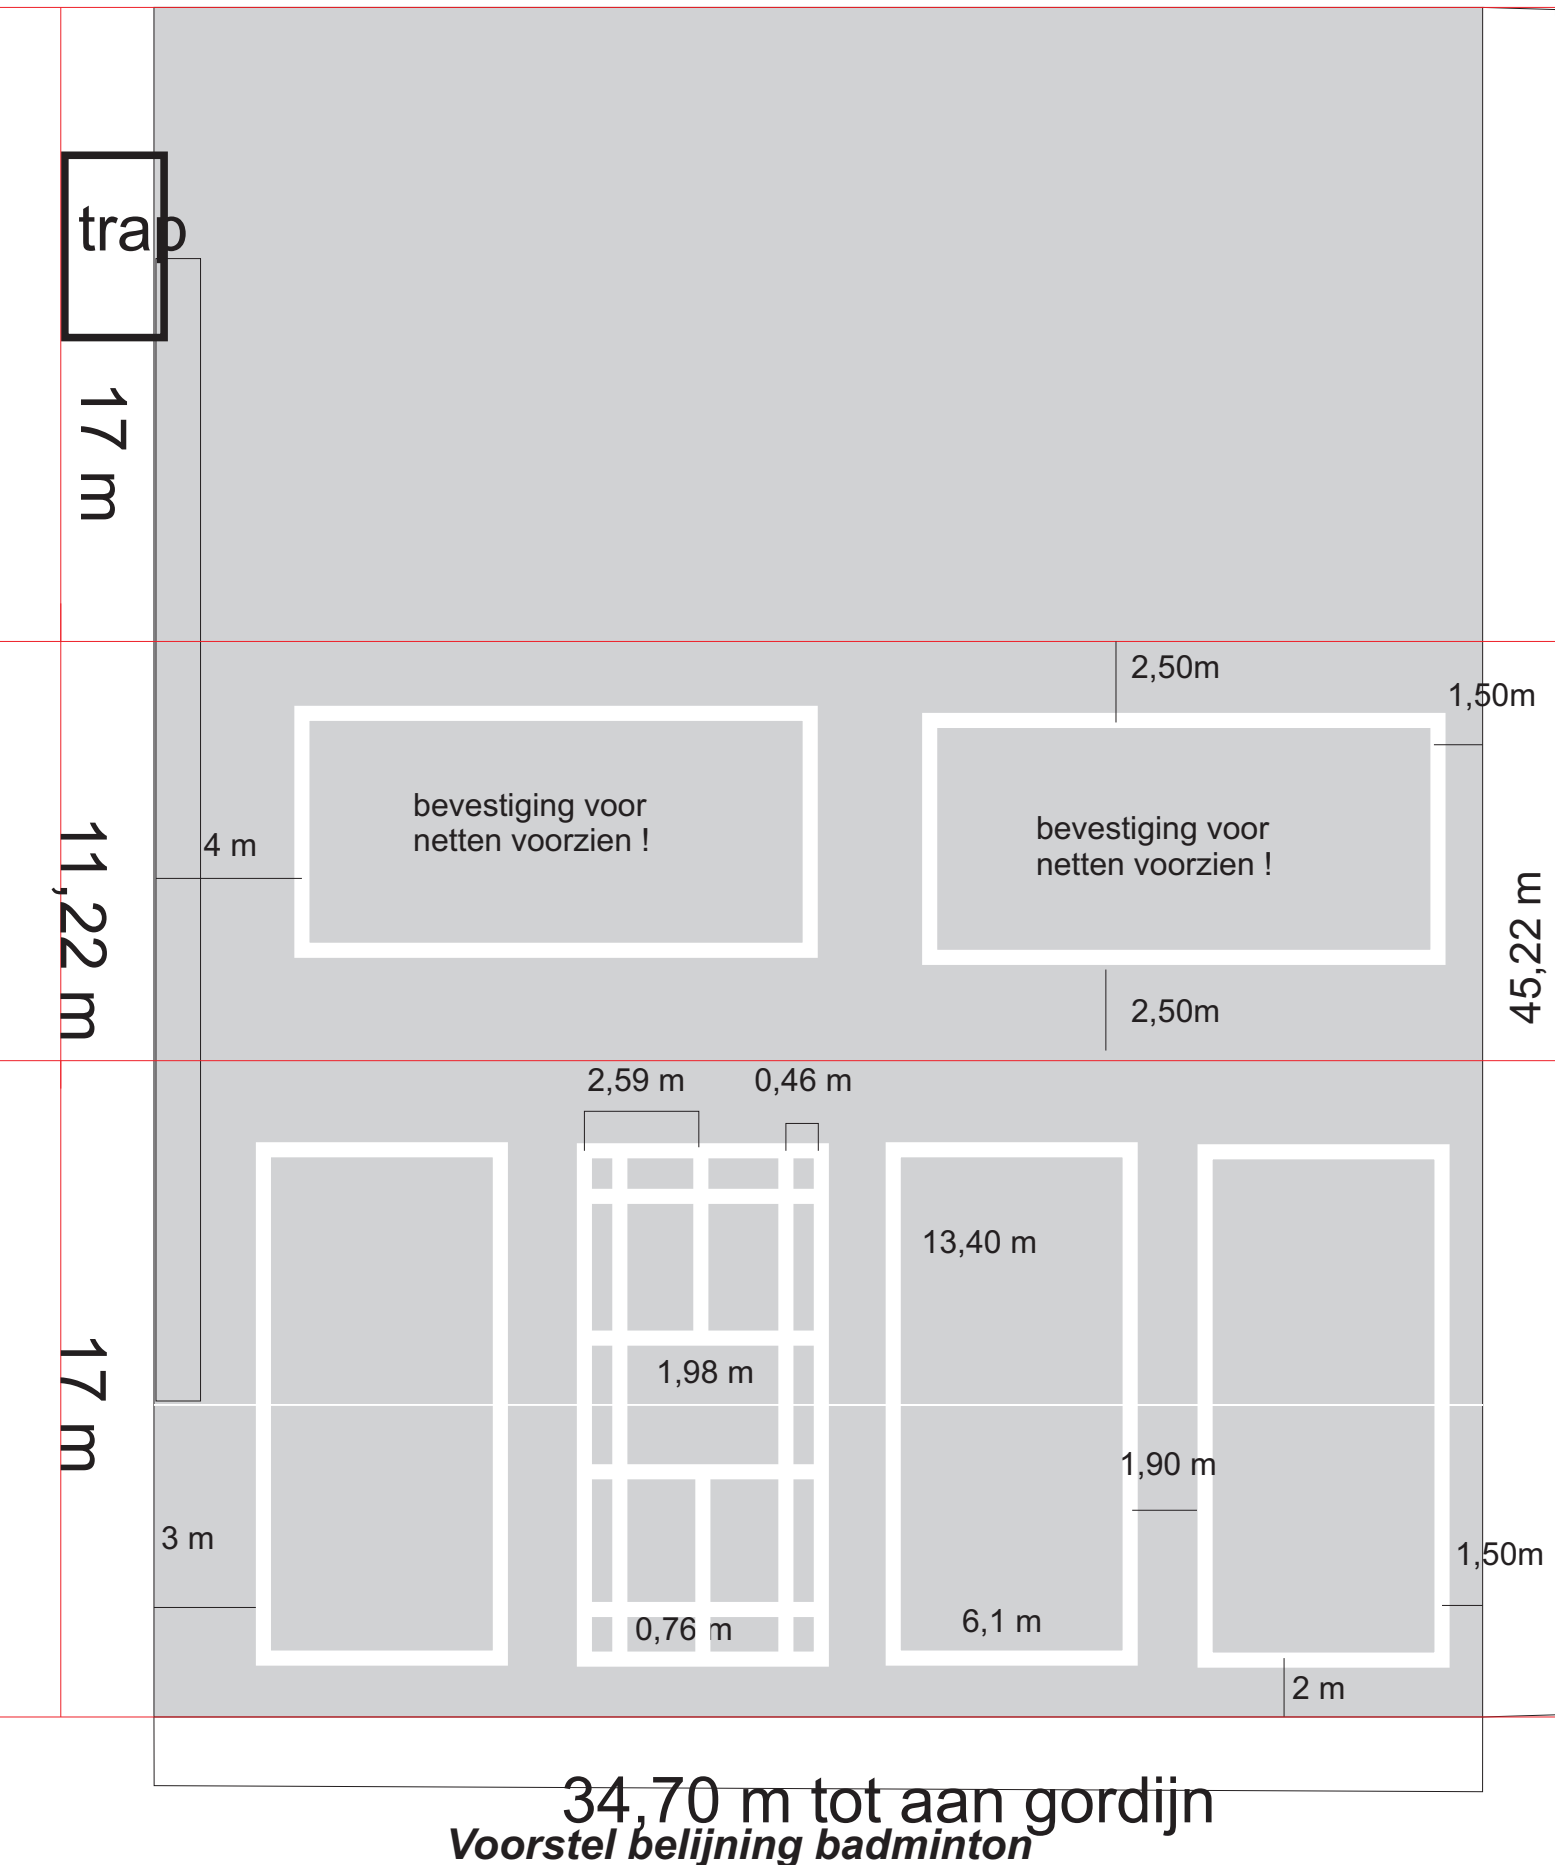


Voorwaarden om hal in 3 delen te splitsen, op termijn gordijnen voorzien:

tribune verplaatsen, dicht: beslaat 1,50 m / tribune open : 5,50 m

trap naar balkon dient omgedraaid te worden + deur uitgeslepen uit muur.

verwarming dient smaller te worden, gebruikerswinst = 1 m.

Nieuw profielen te plaatsen voor netten badminton.

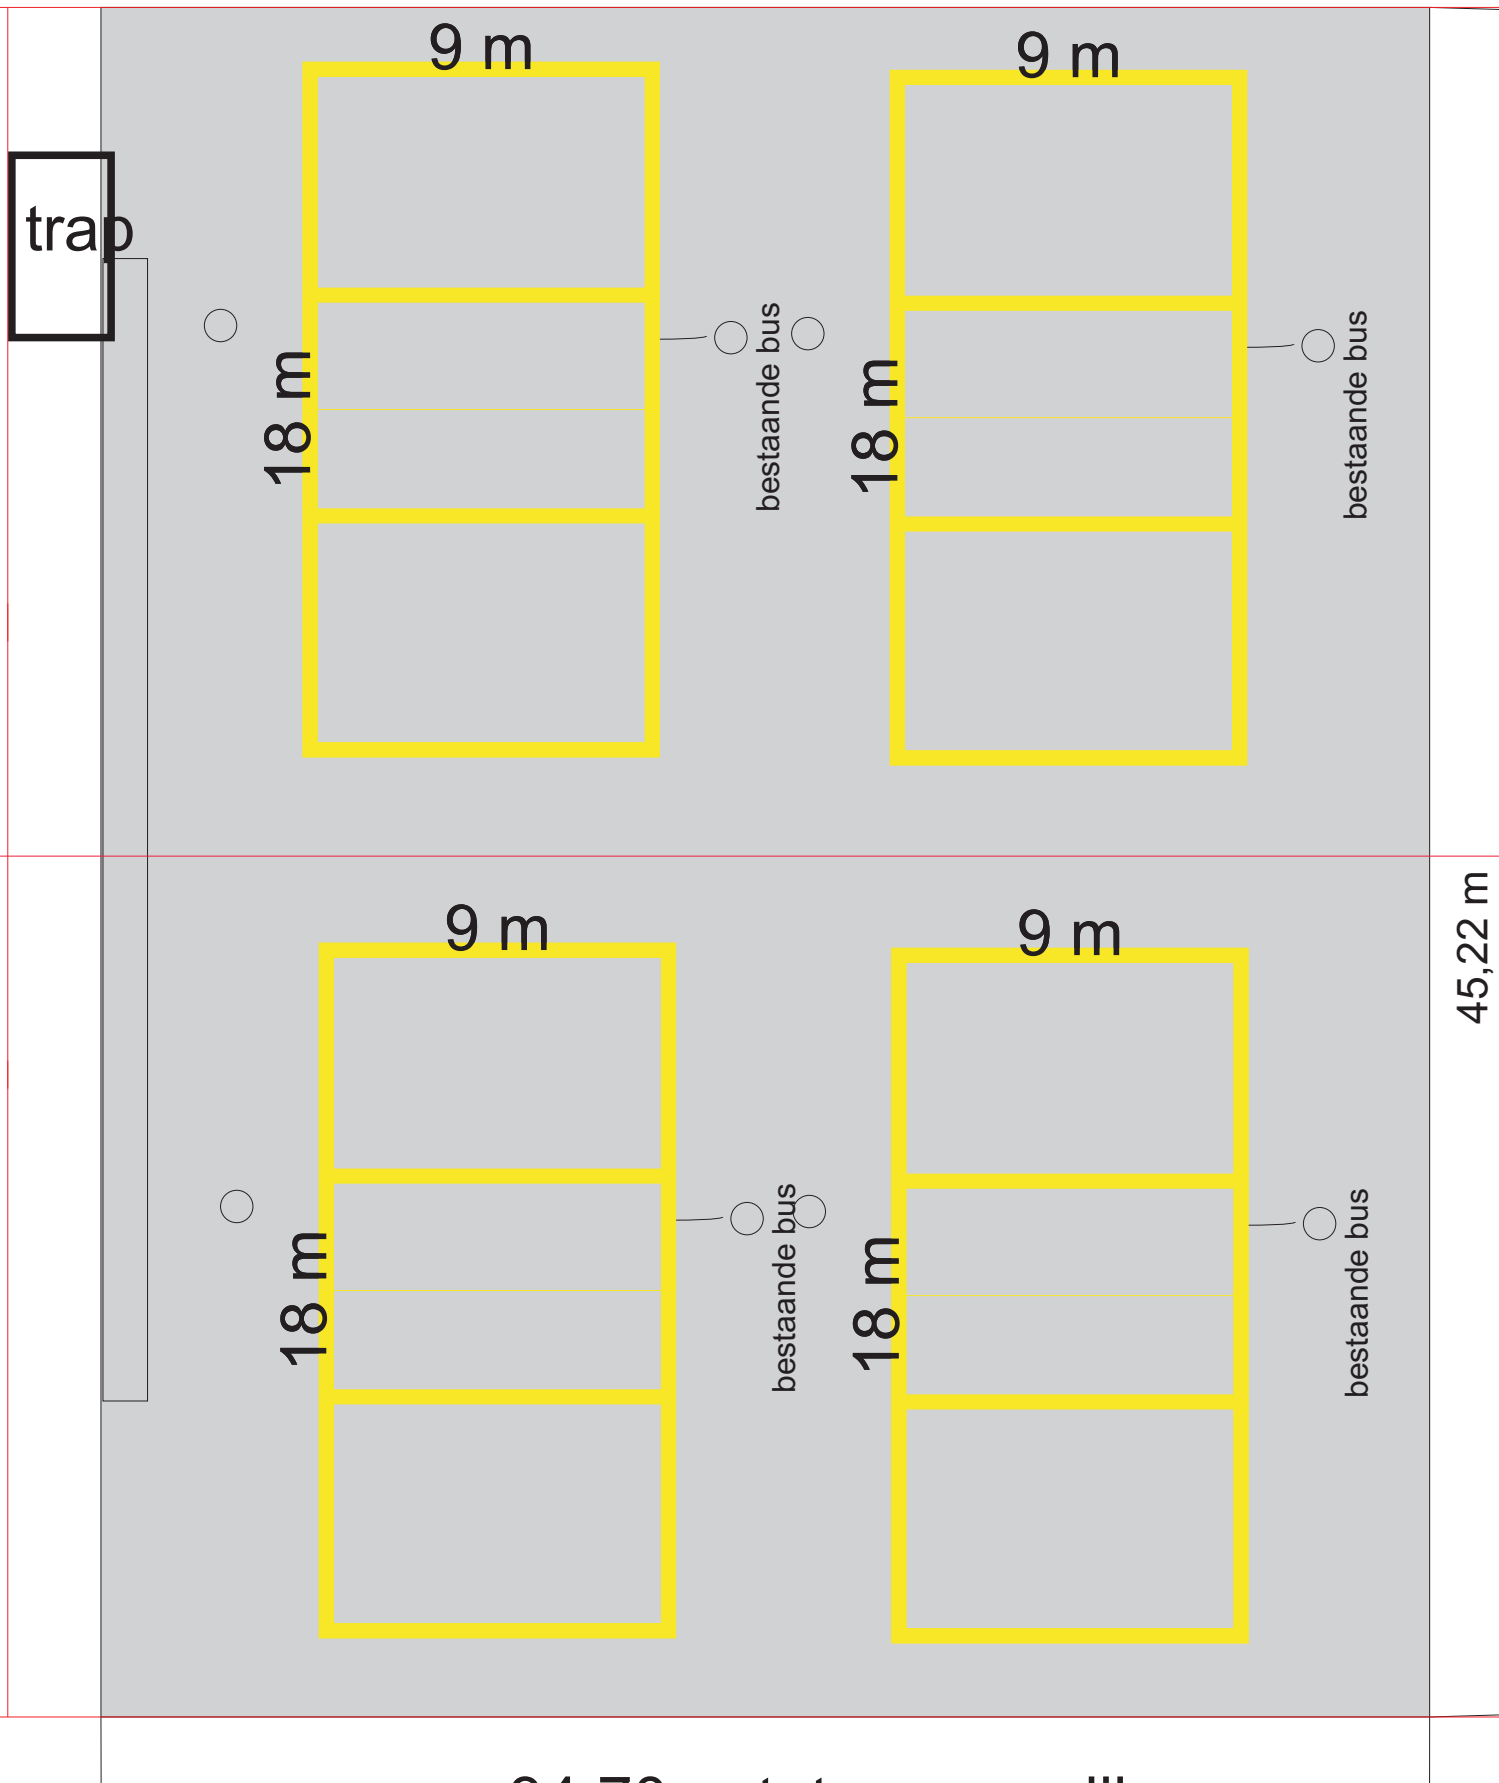

34,70 m tot aan gordijn

Voorstel belijning volleybal. *We maken gebruik van de bestaande bussen in de vloer.*

Voorwaarden om hal in 3 delen te splitsen, op termijn gordijnen voorzien:

tribune verplaatsen, dicht: beslaat 1,50 m / tribune open : 5,50 m

trap naar balkon dient omgedraaid te worden + deur uitgeslepen uit muur.

verwarming dient smaller te worden, gebruikerswinst = 1 m.

Nieuw profielen te plaatsen voor netten badminton.

