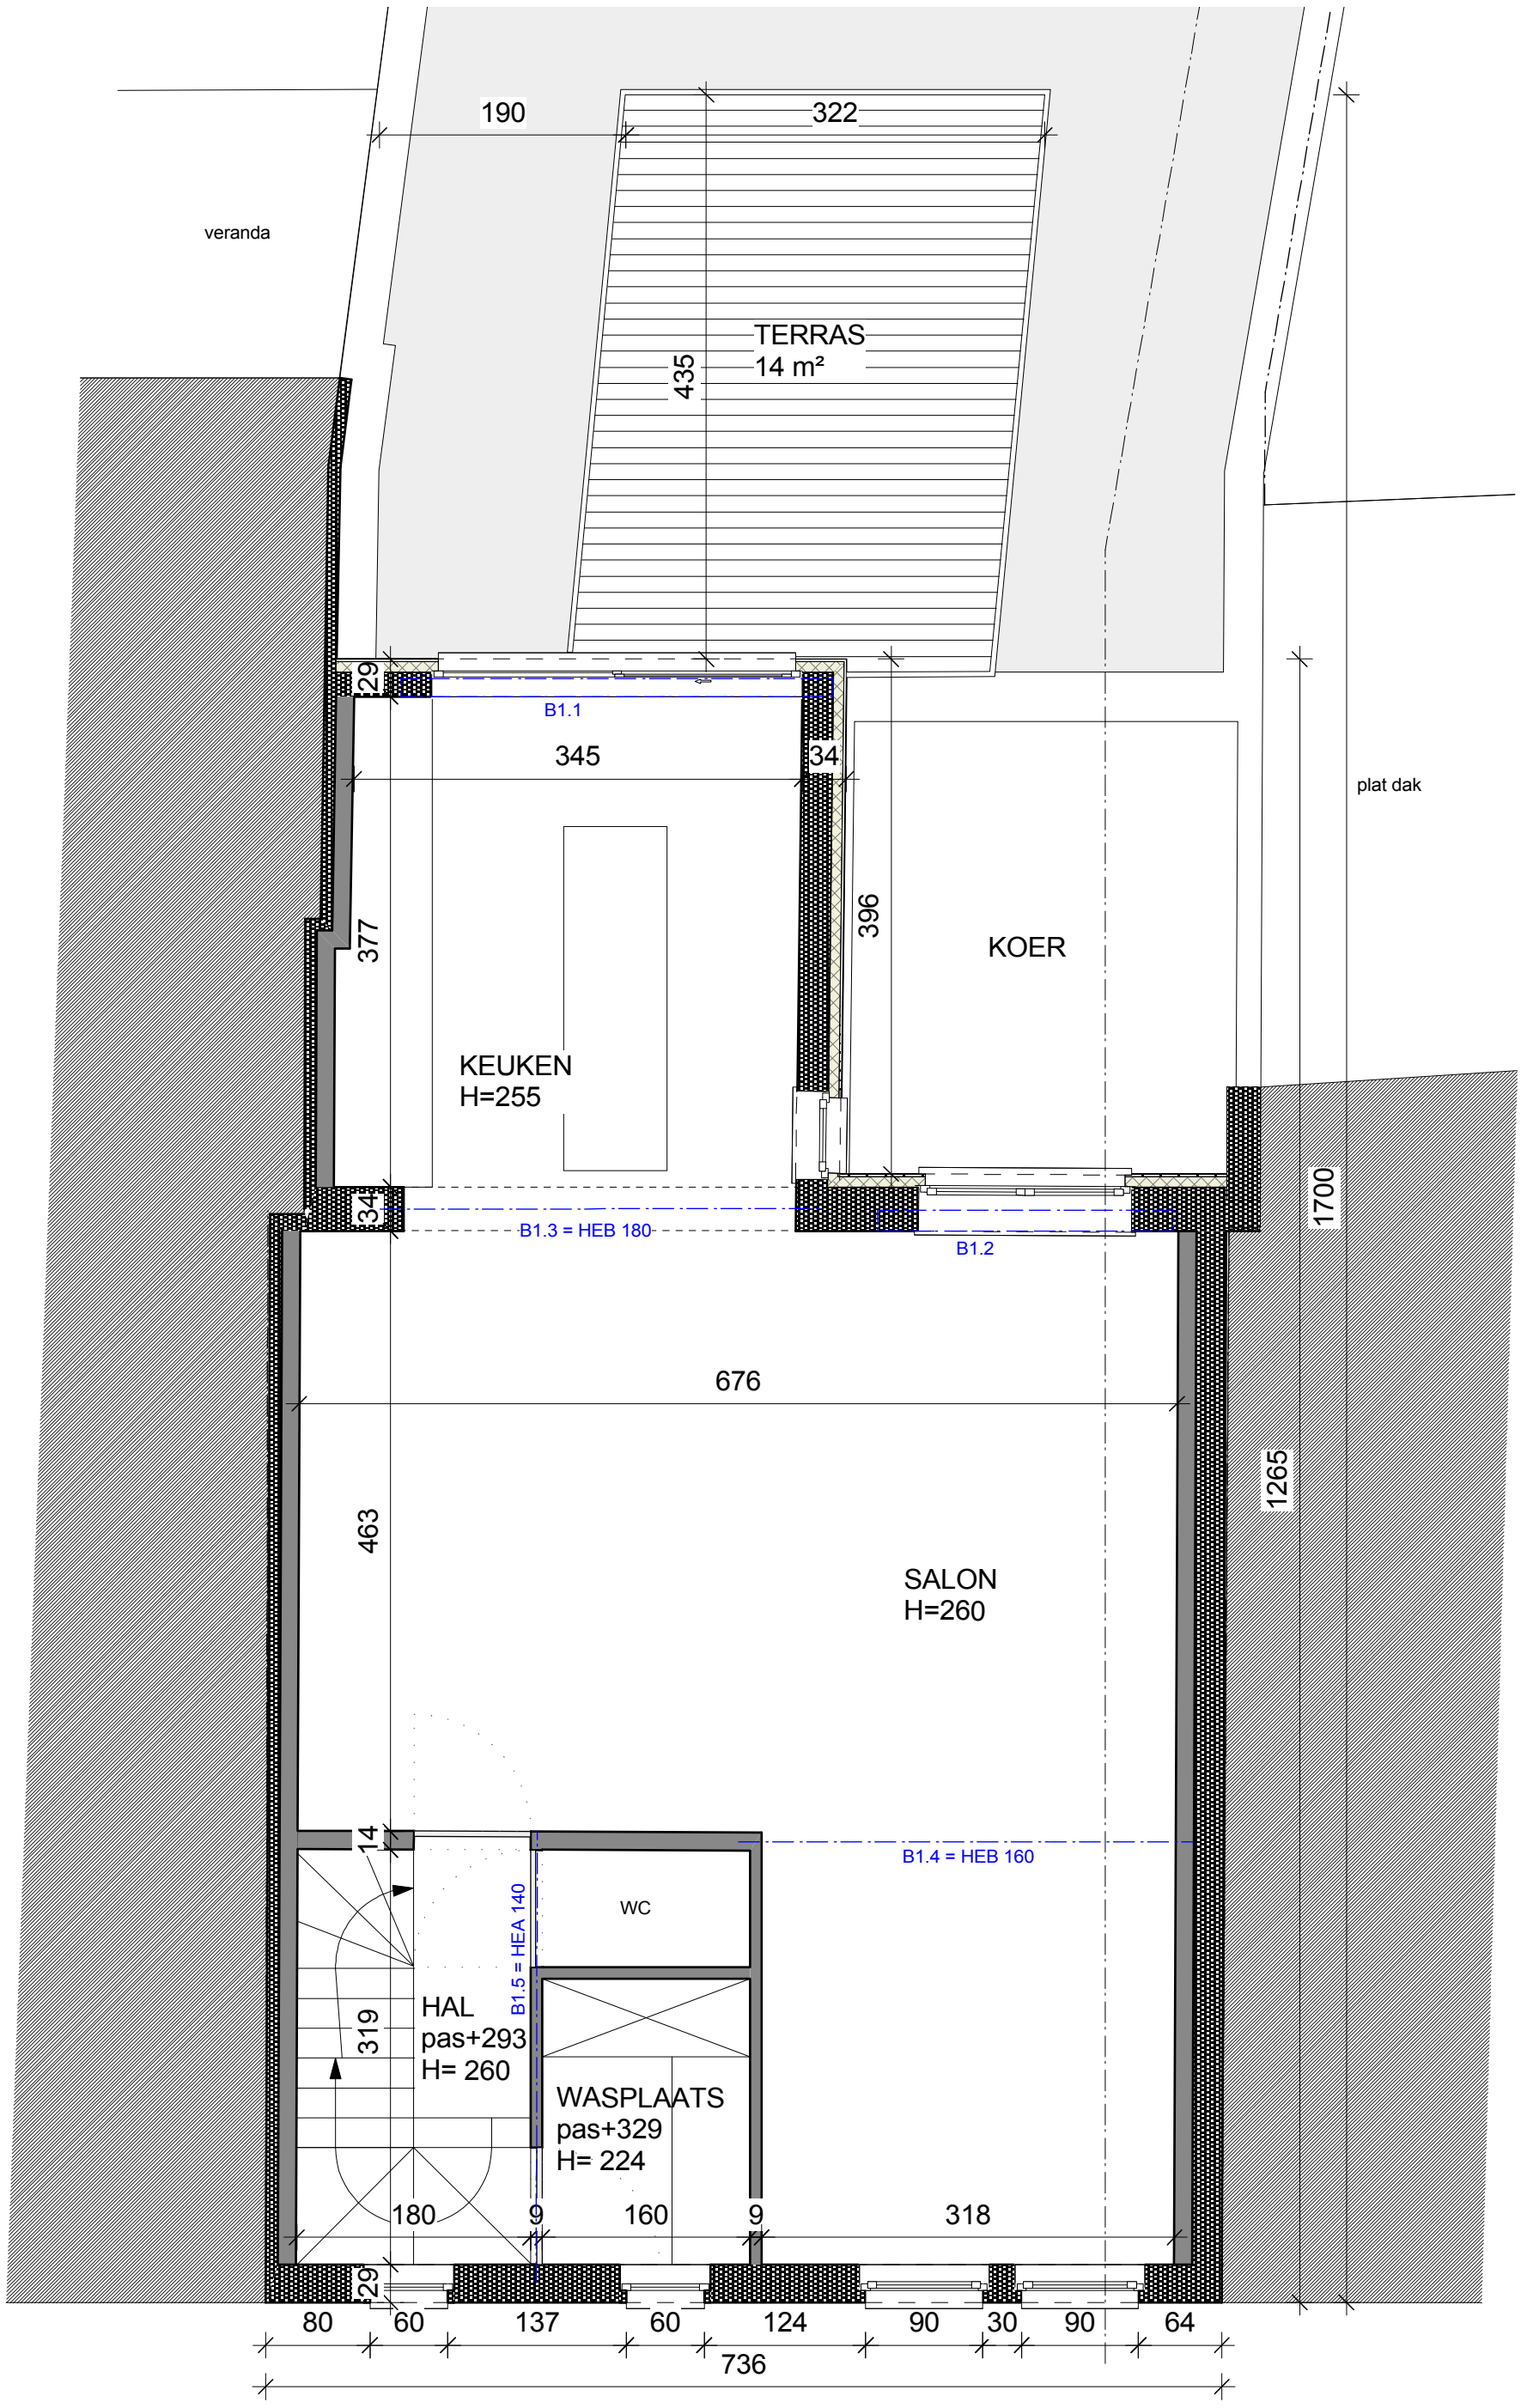

VERDIEP 1/50
nieuwe toestand

JONGE ONTWERPERS · ARCHITECTENBUREAU

bouwheer

Van den Bergh Frank
Van Olmen Marleen
Pertendonckstraat 17
2520 broechem
0496/20.79.99

architect

roel vermeesch
antwerpsesteenweg 32a
2520 broechem
03/293.62.31

nieuwe toestand:
verdiep 1 1/50

aanbesteding
29-08-2012

4 8