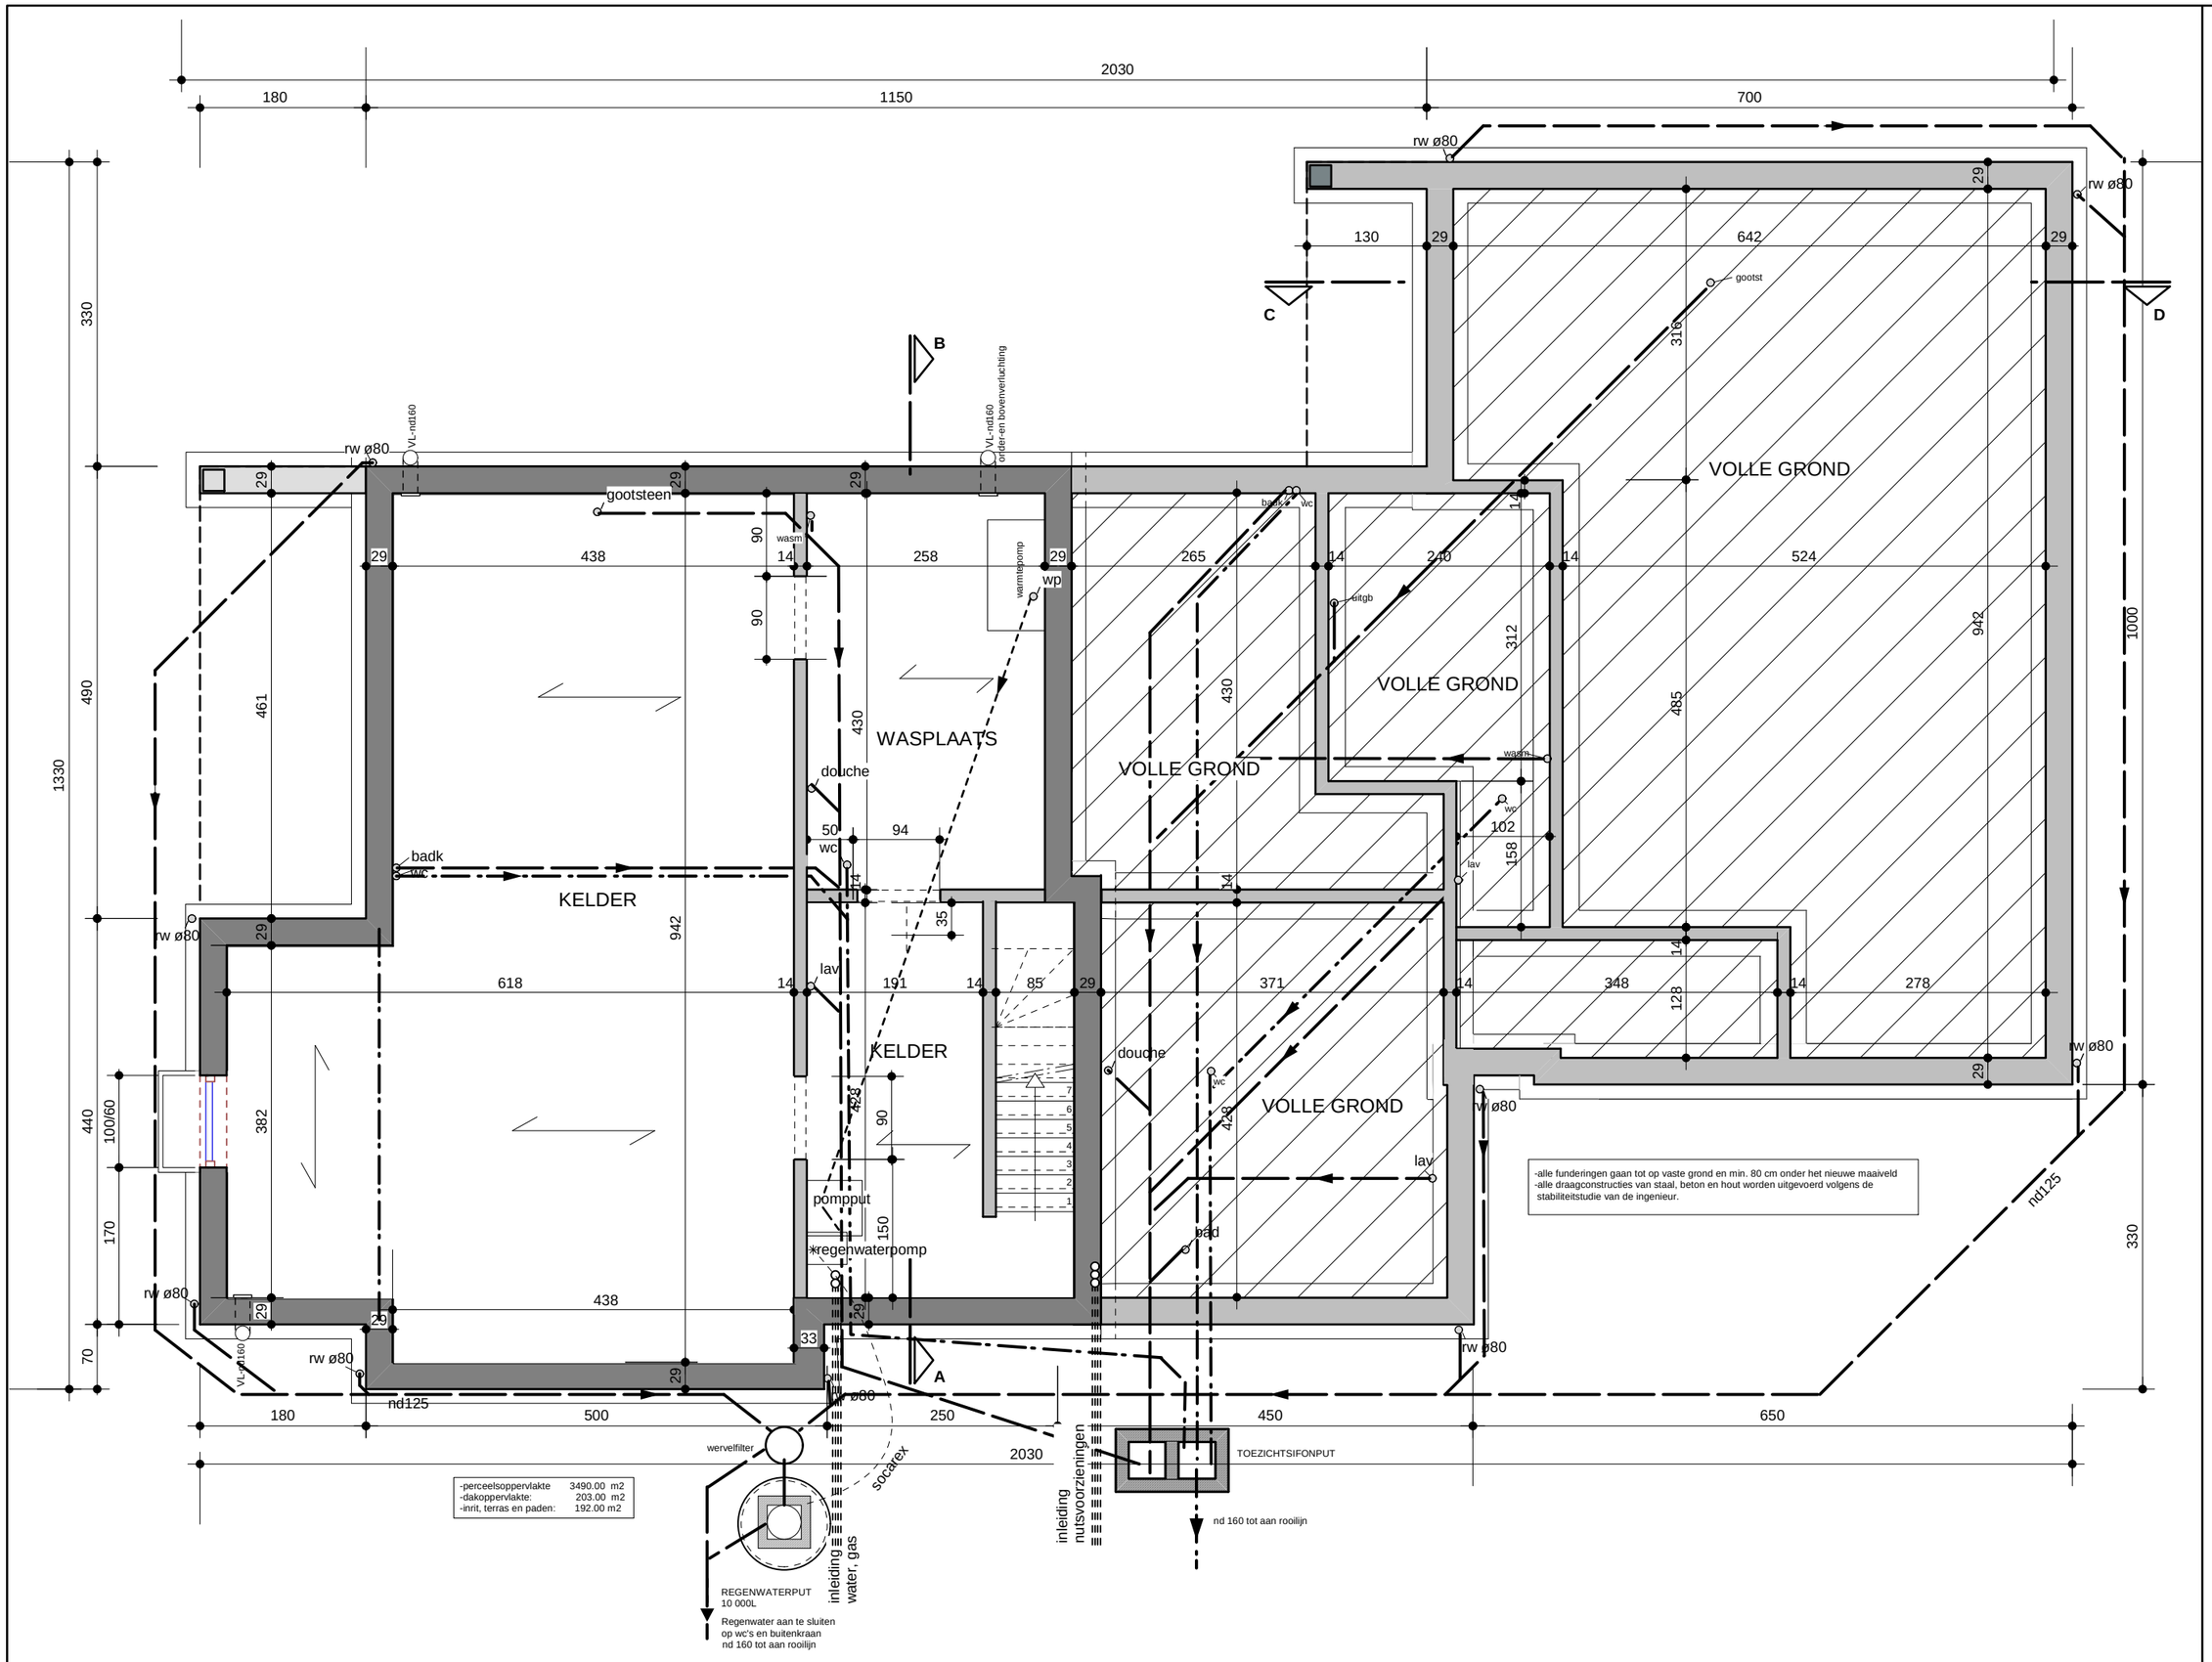

FUNDERING EN RIOLERING 1/65

AANNEMER

BOUWHEER

Dave Verbeeck - Annelies Bauwens
Stippelberg 21
2260 Westerlo

voor akkoord

ARTESI
bvba
architectenbureau eric vandeput
Generaal Lemanstraat 63
3500 Hasselt tel: 011/ 72.71.04
ingeschreven tabel orde arch. Limb.

doss.: 08.416

plan : 2c/10