



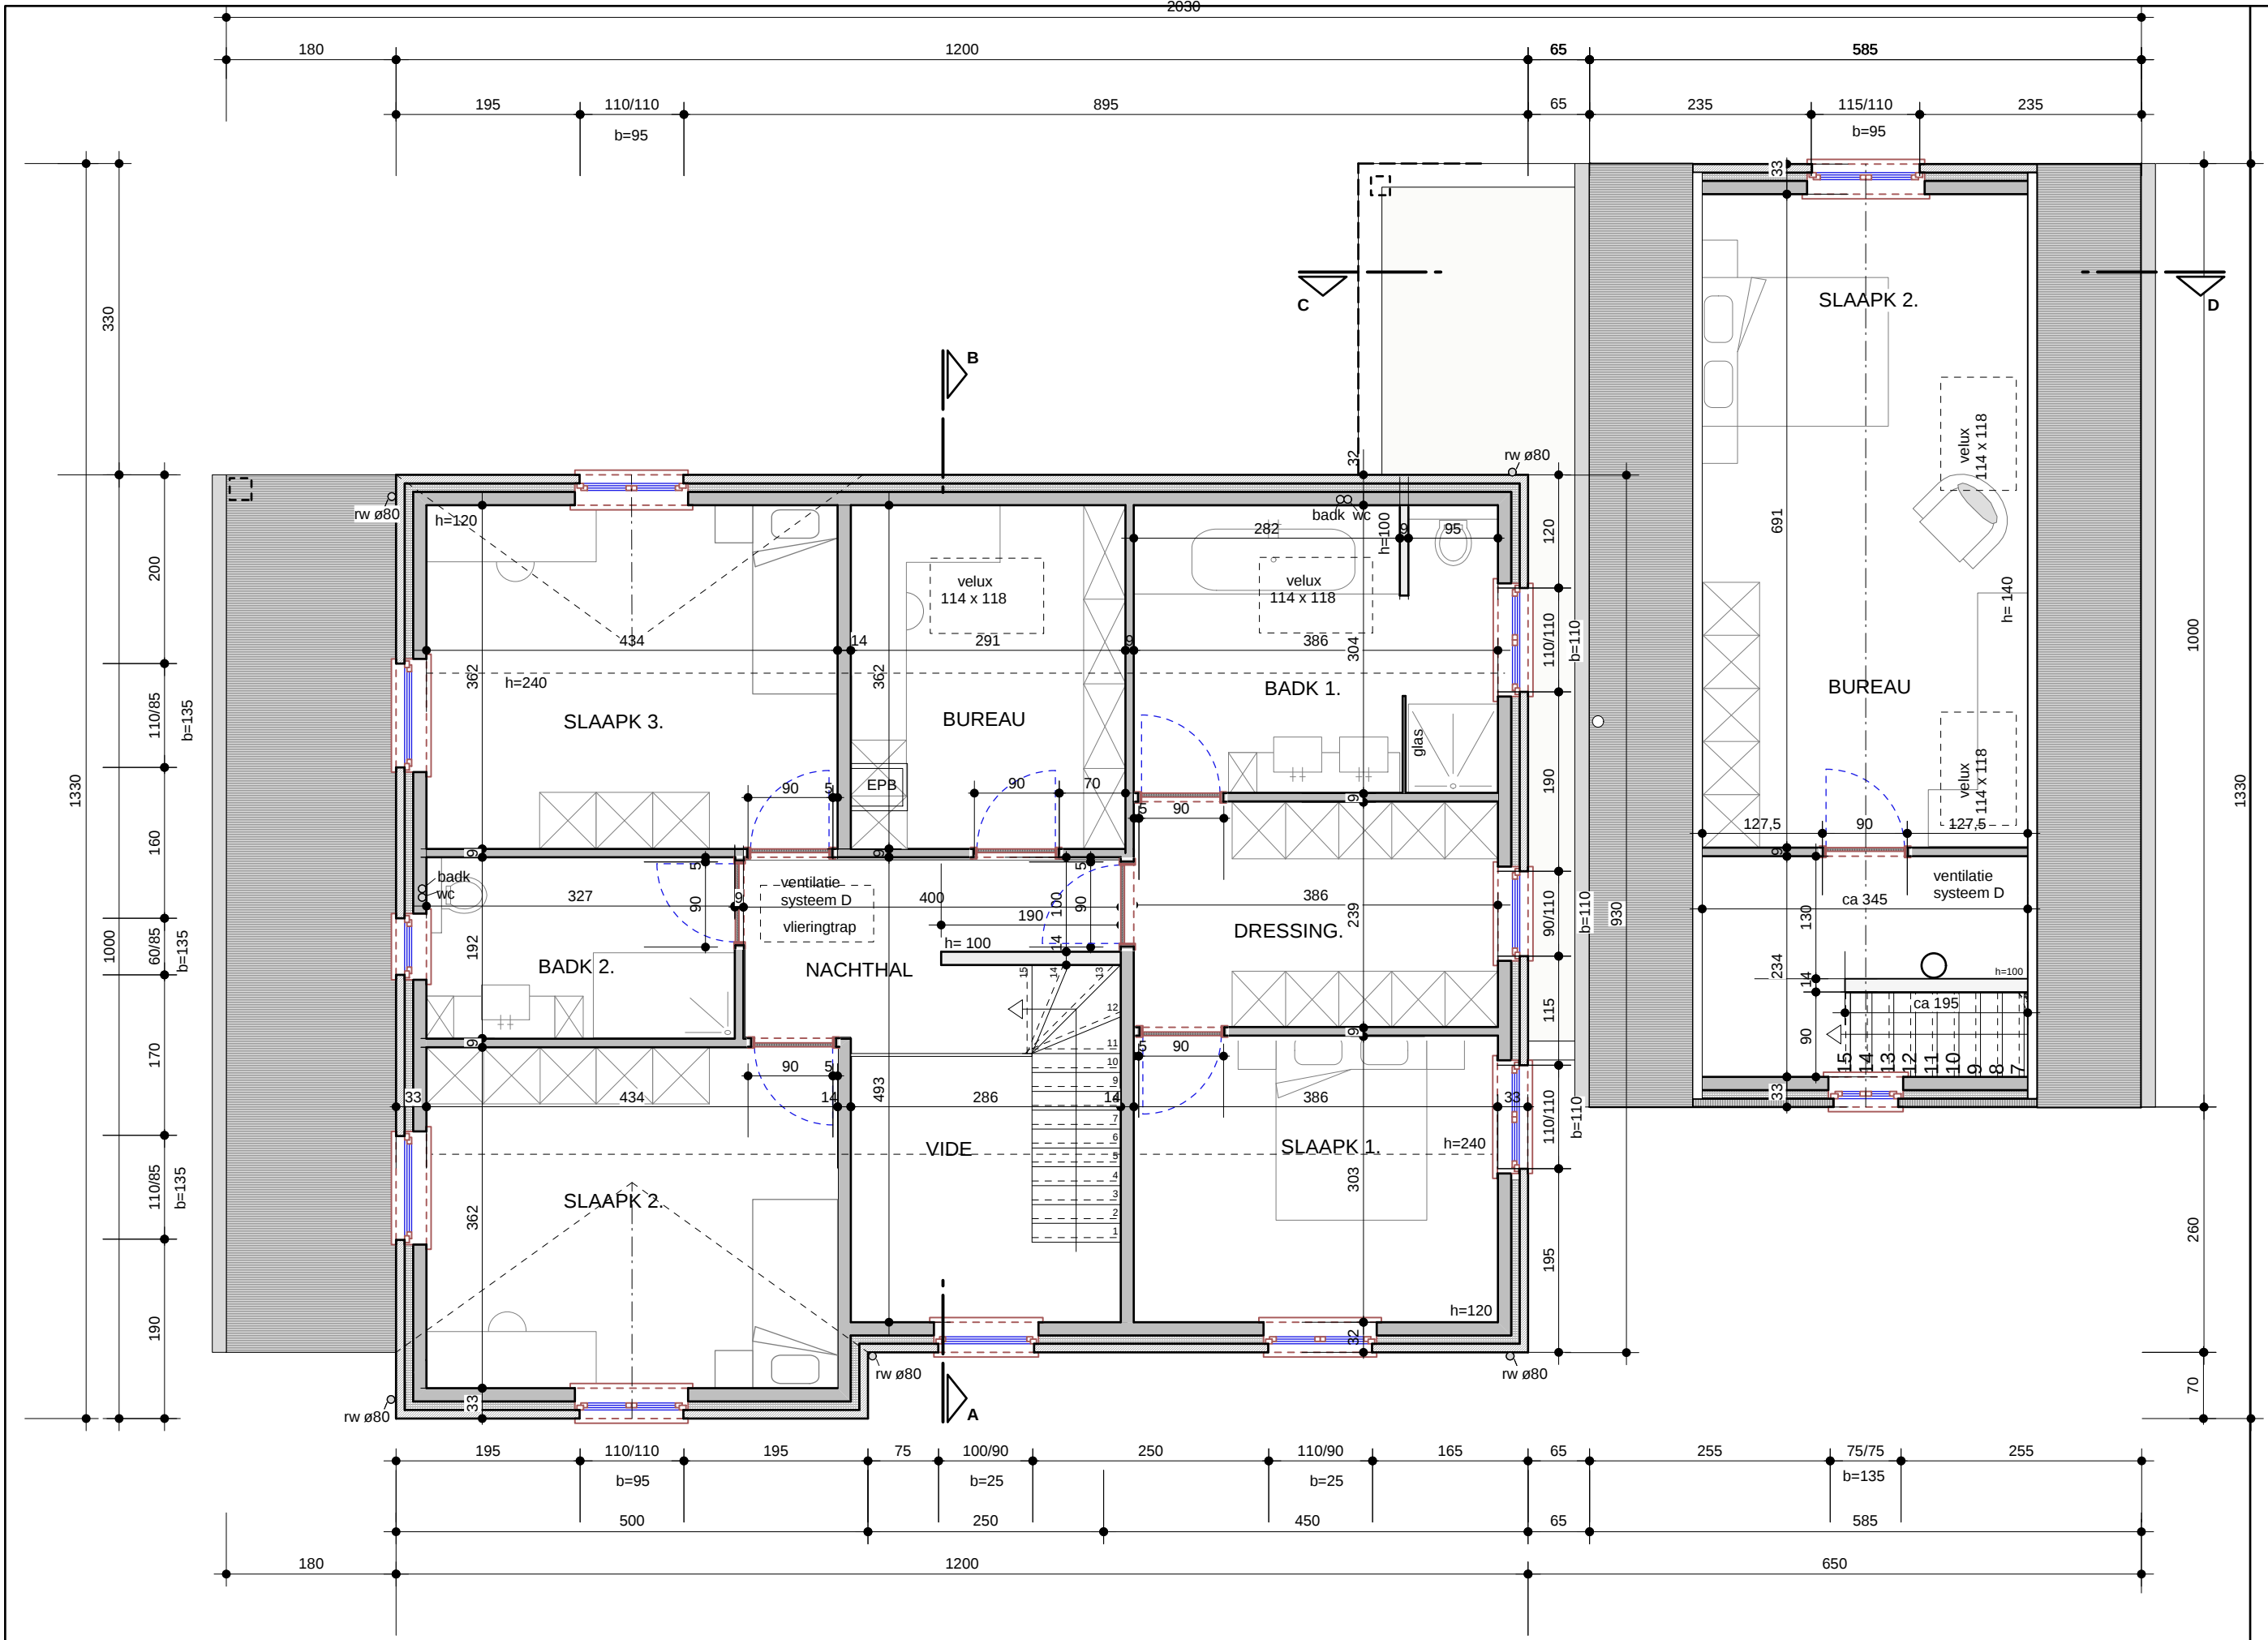

VERDIEPING 1/65

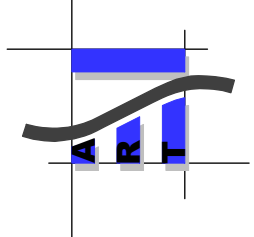

doss.: 08.416

plan : 4c/10

ARTESI
bvba
architectenbureau eric vandeput
Generaal Lemanstraat 63
3500 Hasselt tel: 011/ 72.71.04
ingeschreven tabel orde arch. Limb.

BOUWHEER
Dave Verbeeck - Annelies Bauwens
Stippelberg 21
2260 Westerlo
voor akkoord

A A N N E M E R