



- MATERIAALGEBRUIK:
- 1. gevelsteen:
 - 2. gevelbekleding tipgevels: Werzalith
 - 3. dakpannen:
 - 4. buitenschrijnwerk:
 - 5. goten + afvoeren: zink
 - 6. blauwe steen dorpels

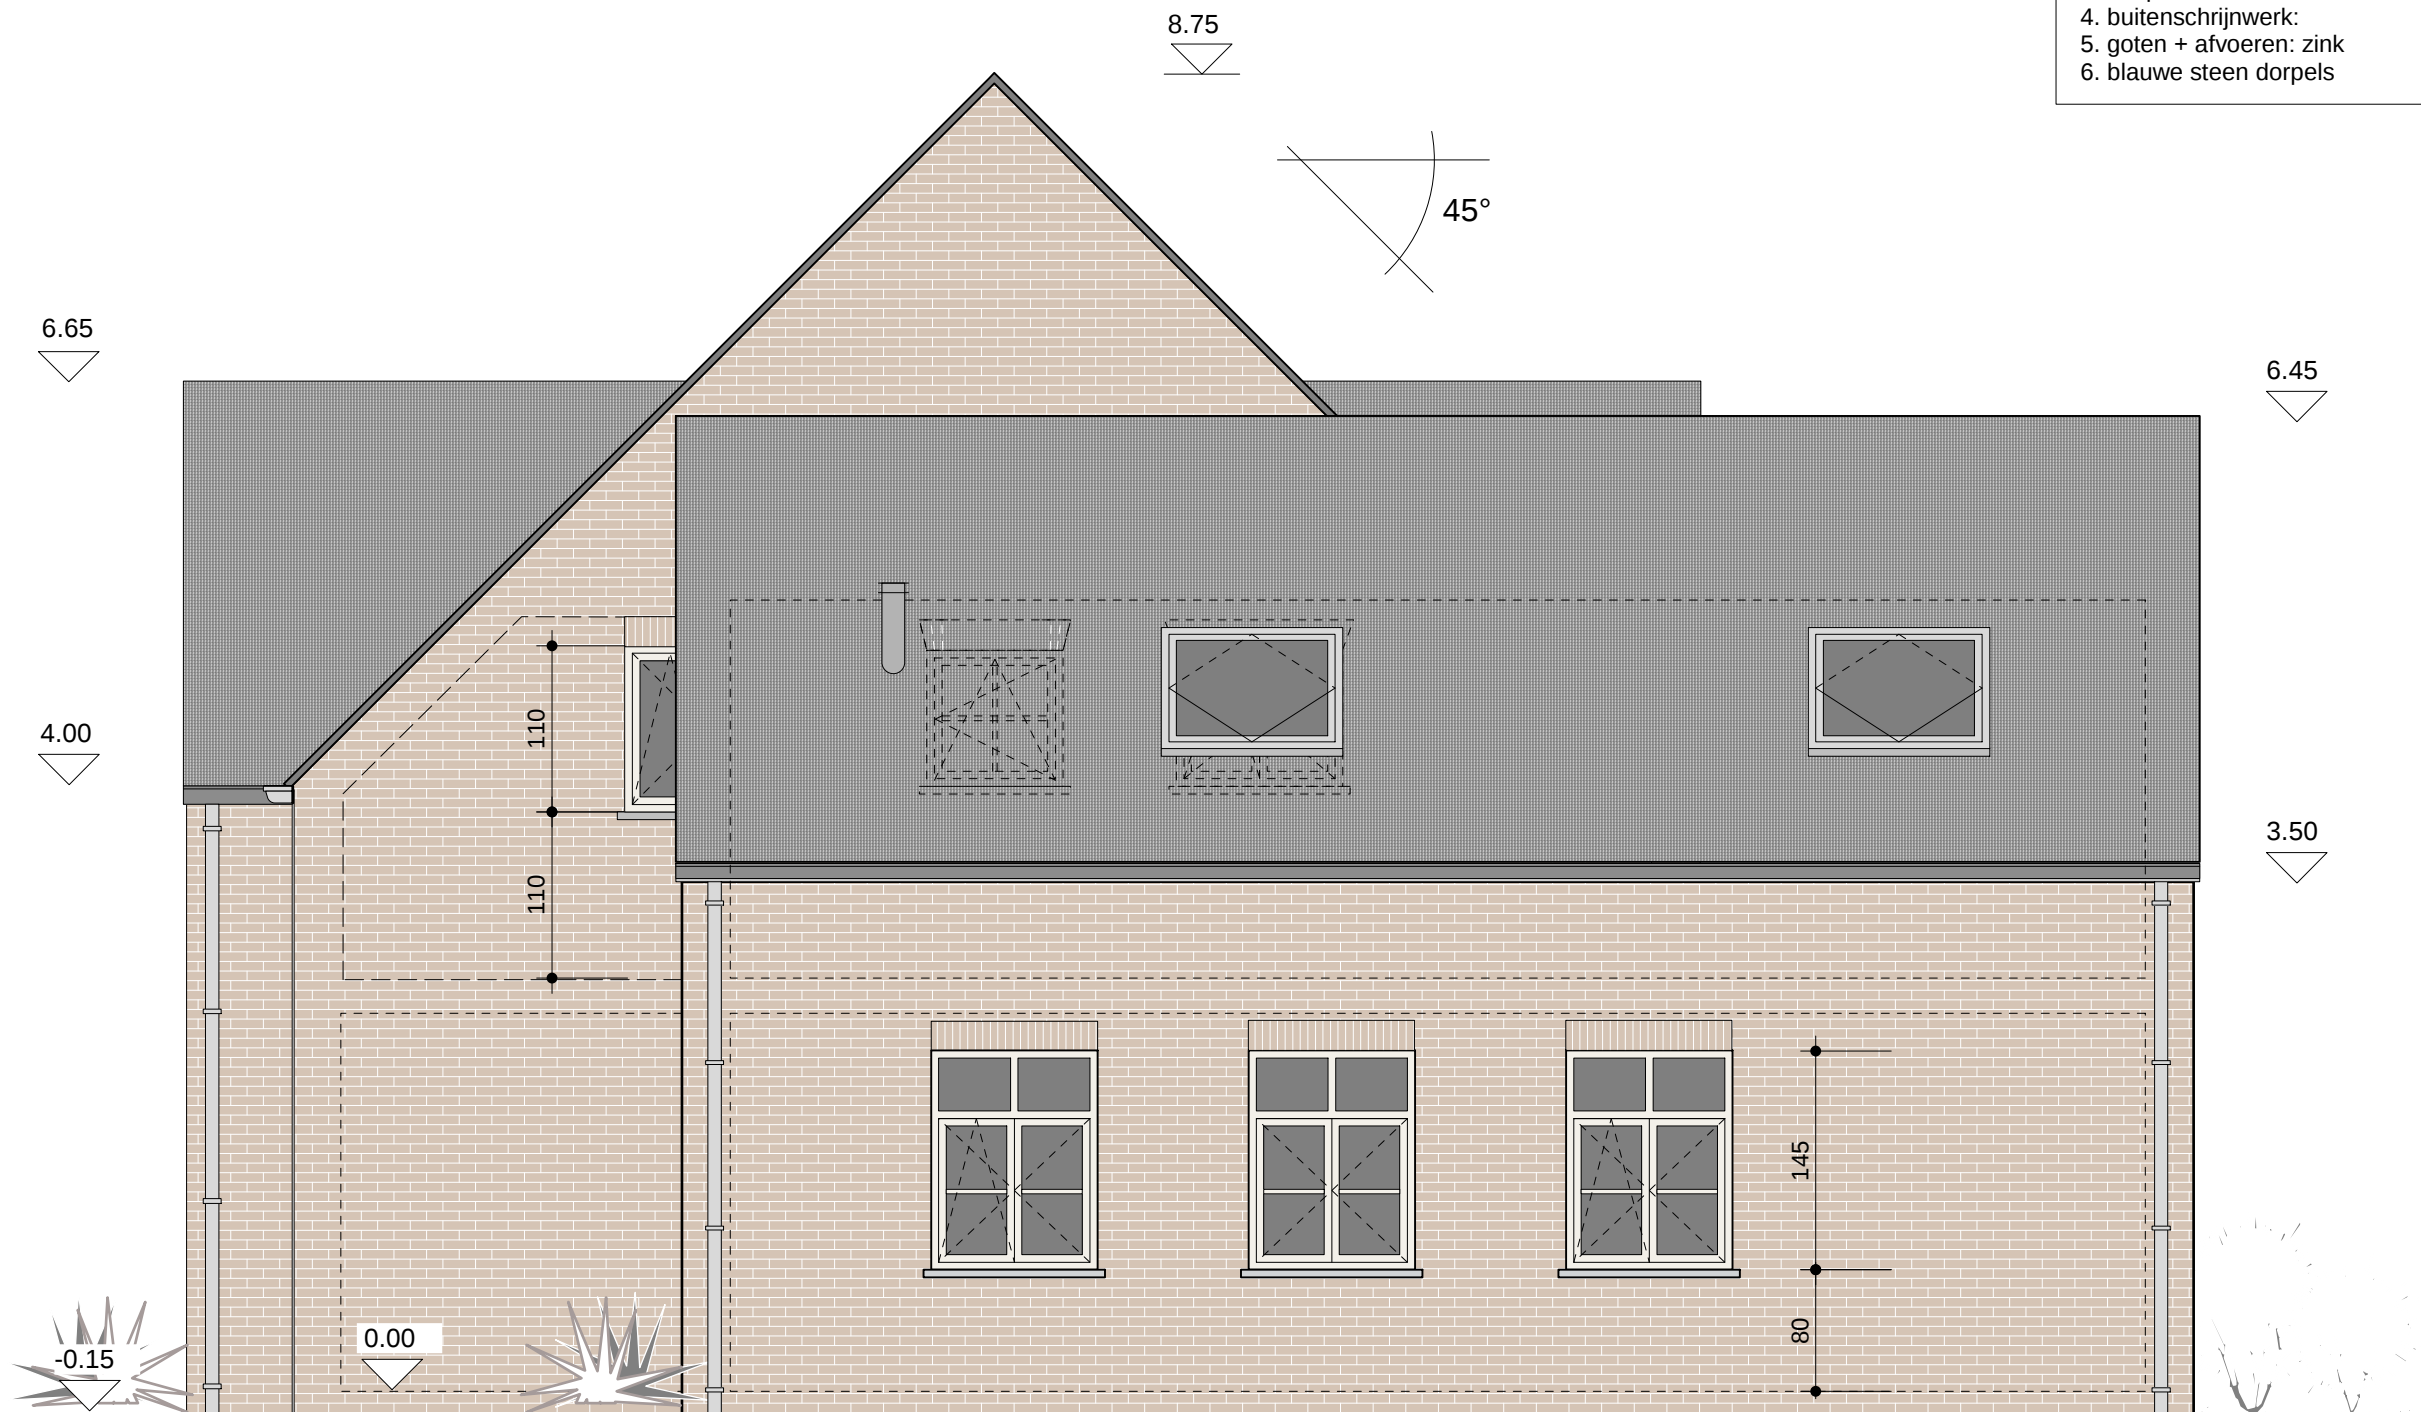

RECHTERZIJGEVEL 1/50

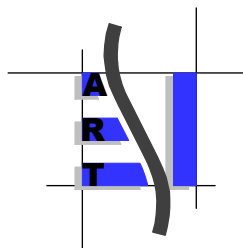

doss.: 08.416

plan : 6c/10

ARTESI

bvba
architectenbureau eric vandeput
Generaal Lemanstraat 63
3500 Hasselt tel: 011/ 72.71.04
ingeschreven tabel orde arch. Limb.

BOUWHEER

Dave Verbeeck - Annelies Bauwens
Stippelberg 21
2260 Westerlo
voor akkoord

A A N N E M E R