



- MATERIAALGEBRUIK:
1. gevelsteen:
 2. gevelbekleding tipgevels:
 3. dakpannen:
 4. buitenschrijnwerk:
 5. goten + afvoeren:
 6. blauwe steen dorpels

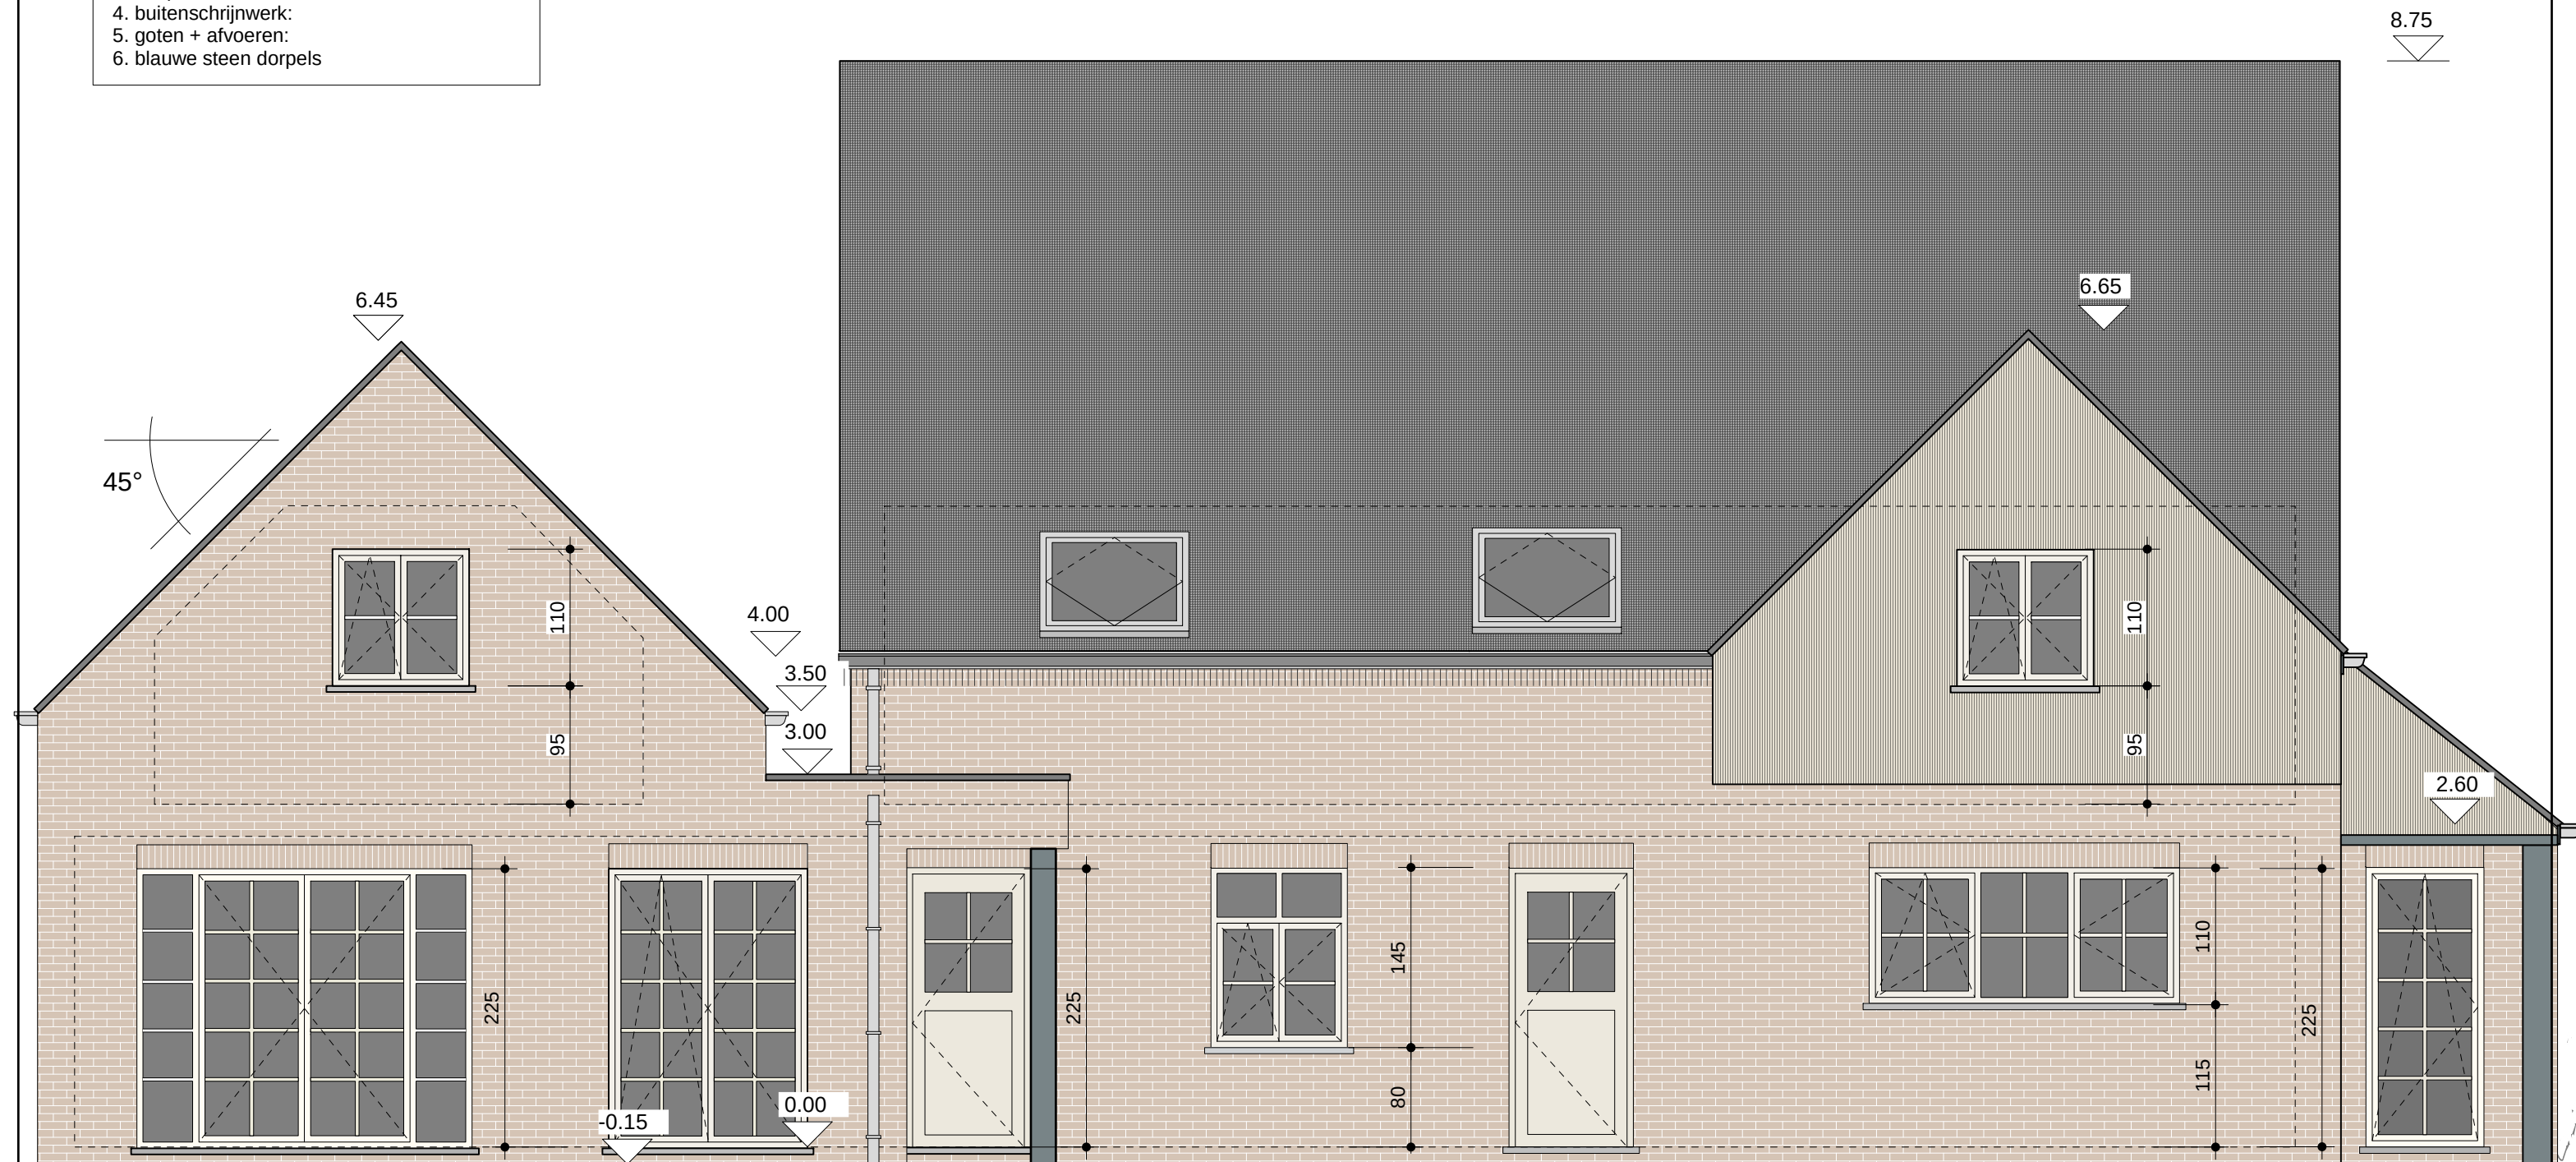

ACHTERGEVEL 1/50

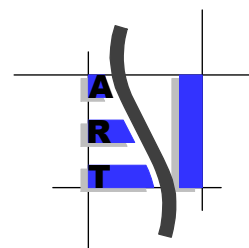

doss.: 08.416

plan : 7c/10

ARTESI

bvba

architectenbureau eric vandeput
Generaal Lemanstraat 63
3500 Hasselt tel: 011/ 72.71.04
ingeschreven tabel orde arch. Limb.

BOUWHEER

Dave Verbeeck - Annelies Bauwens
Stippelberg 21
2260 Westerlo
voor akkoord

A A N N E M E R