


profiel gebuur identiek vooraan

profiel gebuur iets lager
scheidingsmuur opmeten in param

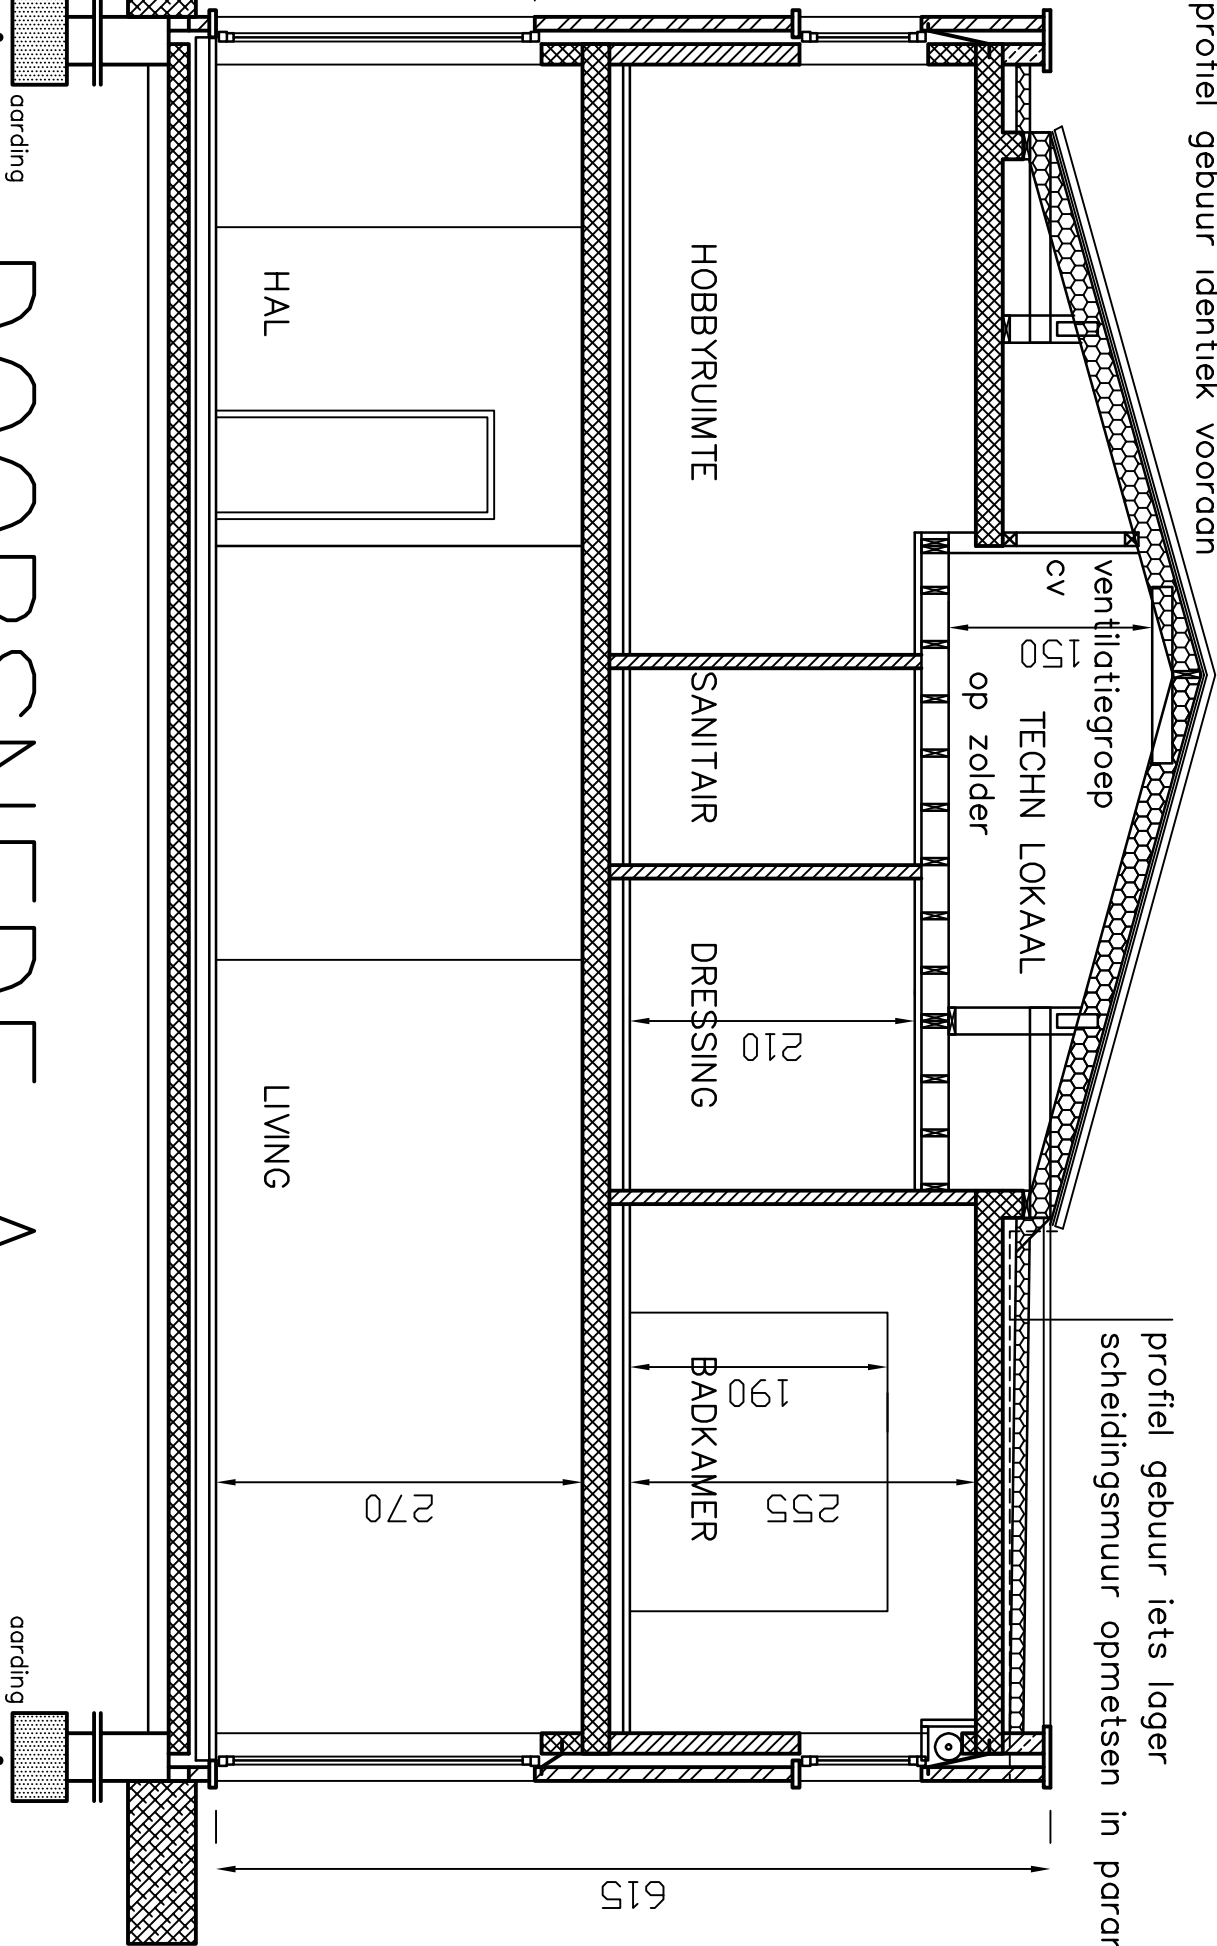

DOORSNEDE A