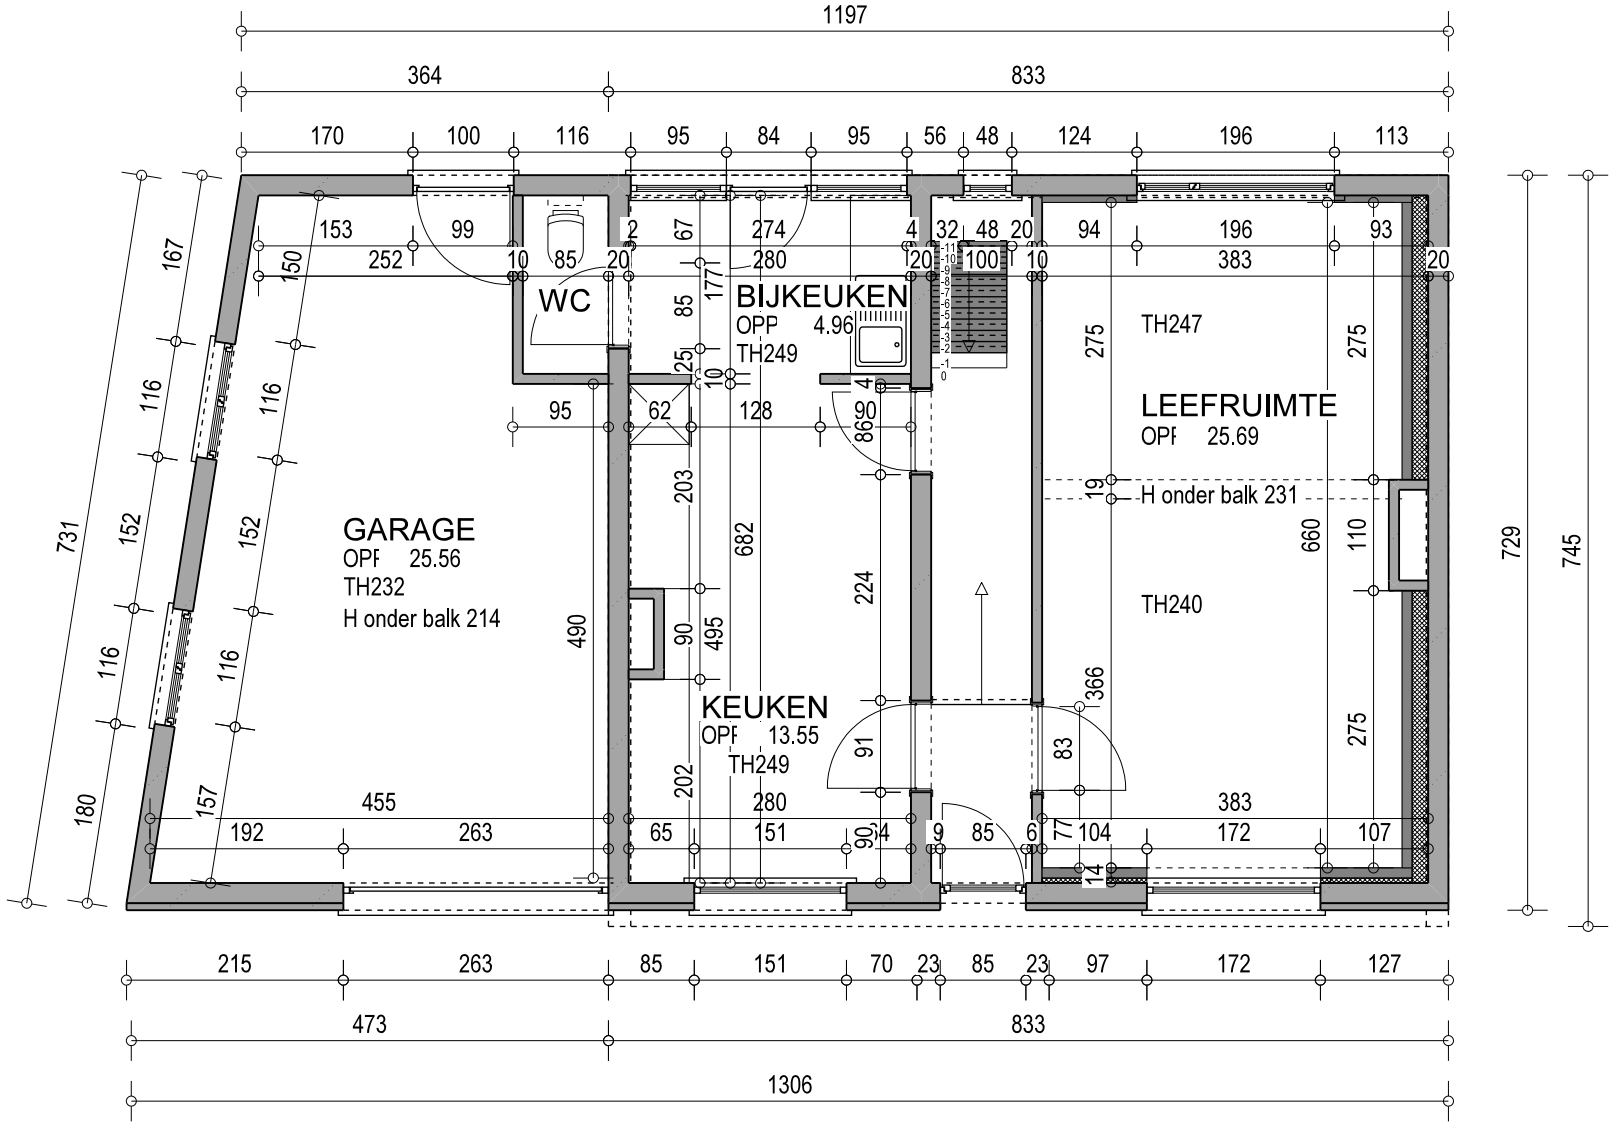
1197
364
833
170
100
116
95
84
95
56
48
124
196
113
WC
BIJKEUKEN
OPP 4.96
TH249
LEEFRUIMTE
OPP 25.69
TH247
TH240
H onder balk 231
GARAGE
OPP 25.56
TH232
H onder balk 214
KEUKEN
OPP 13.55
TH249
731
729
745
215
263
85
151
70
23
85
23
97
172
127
473
833
1306

GRONDPLAN