


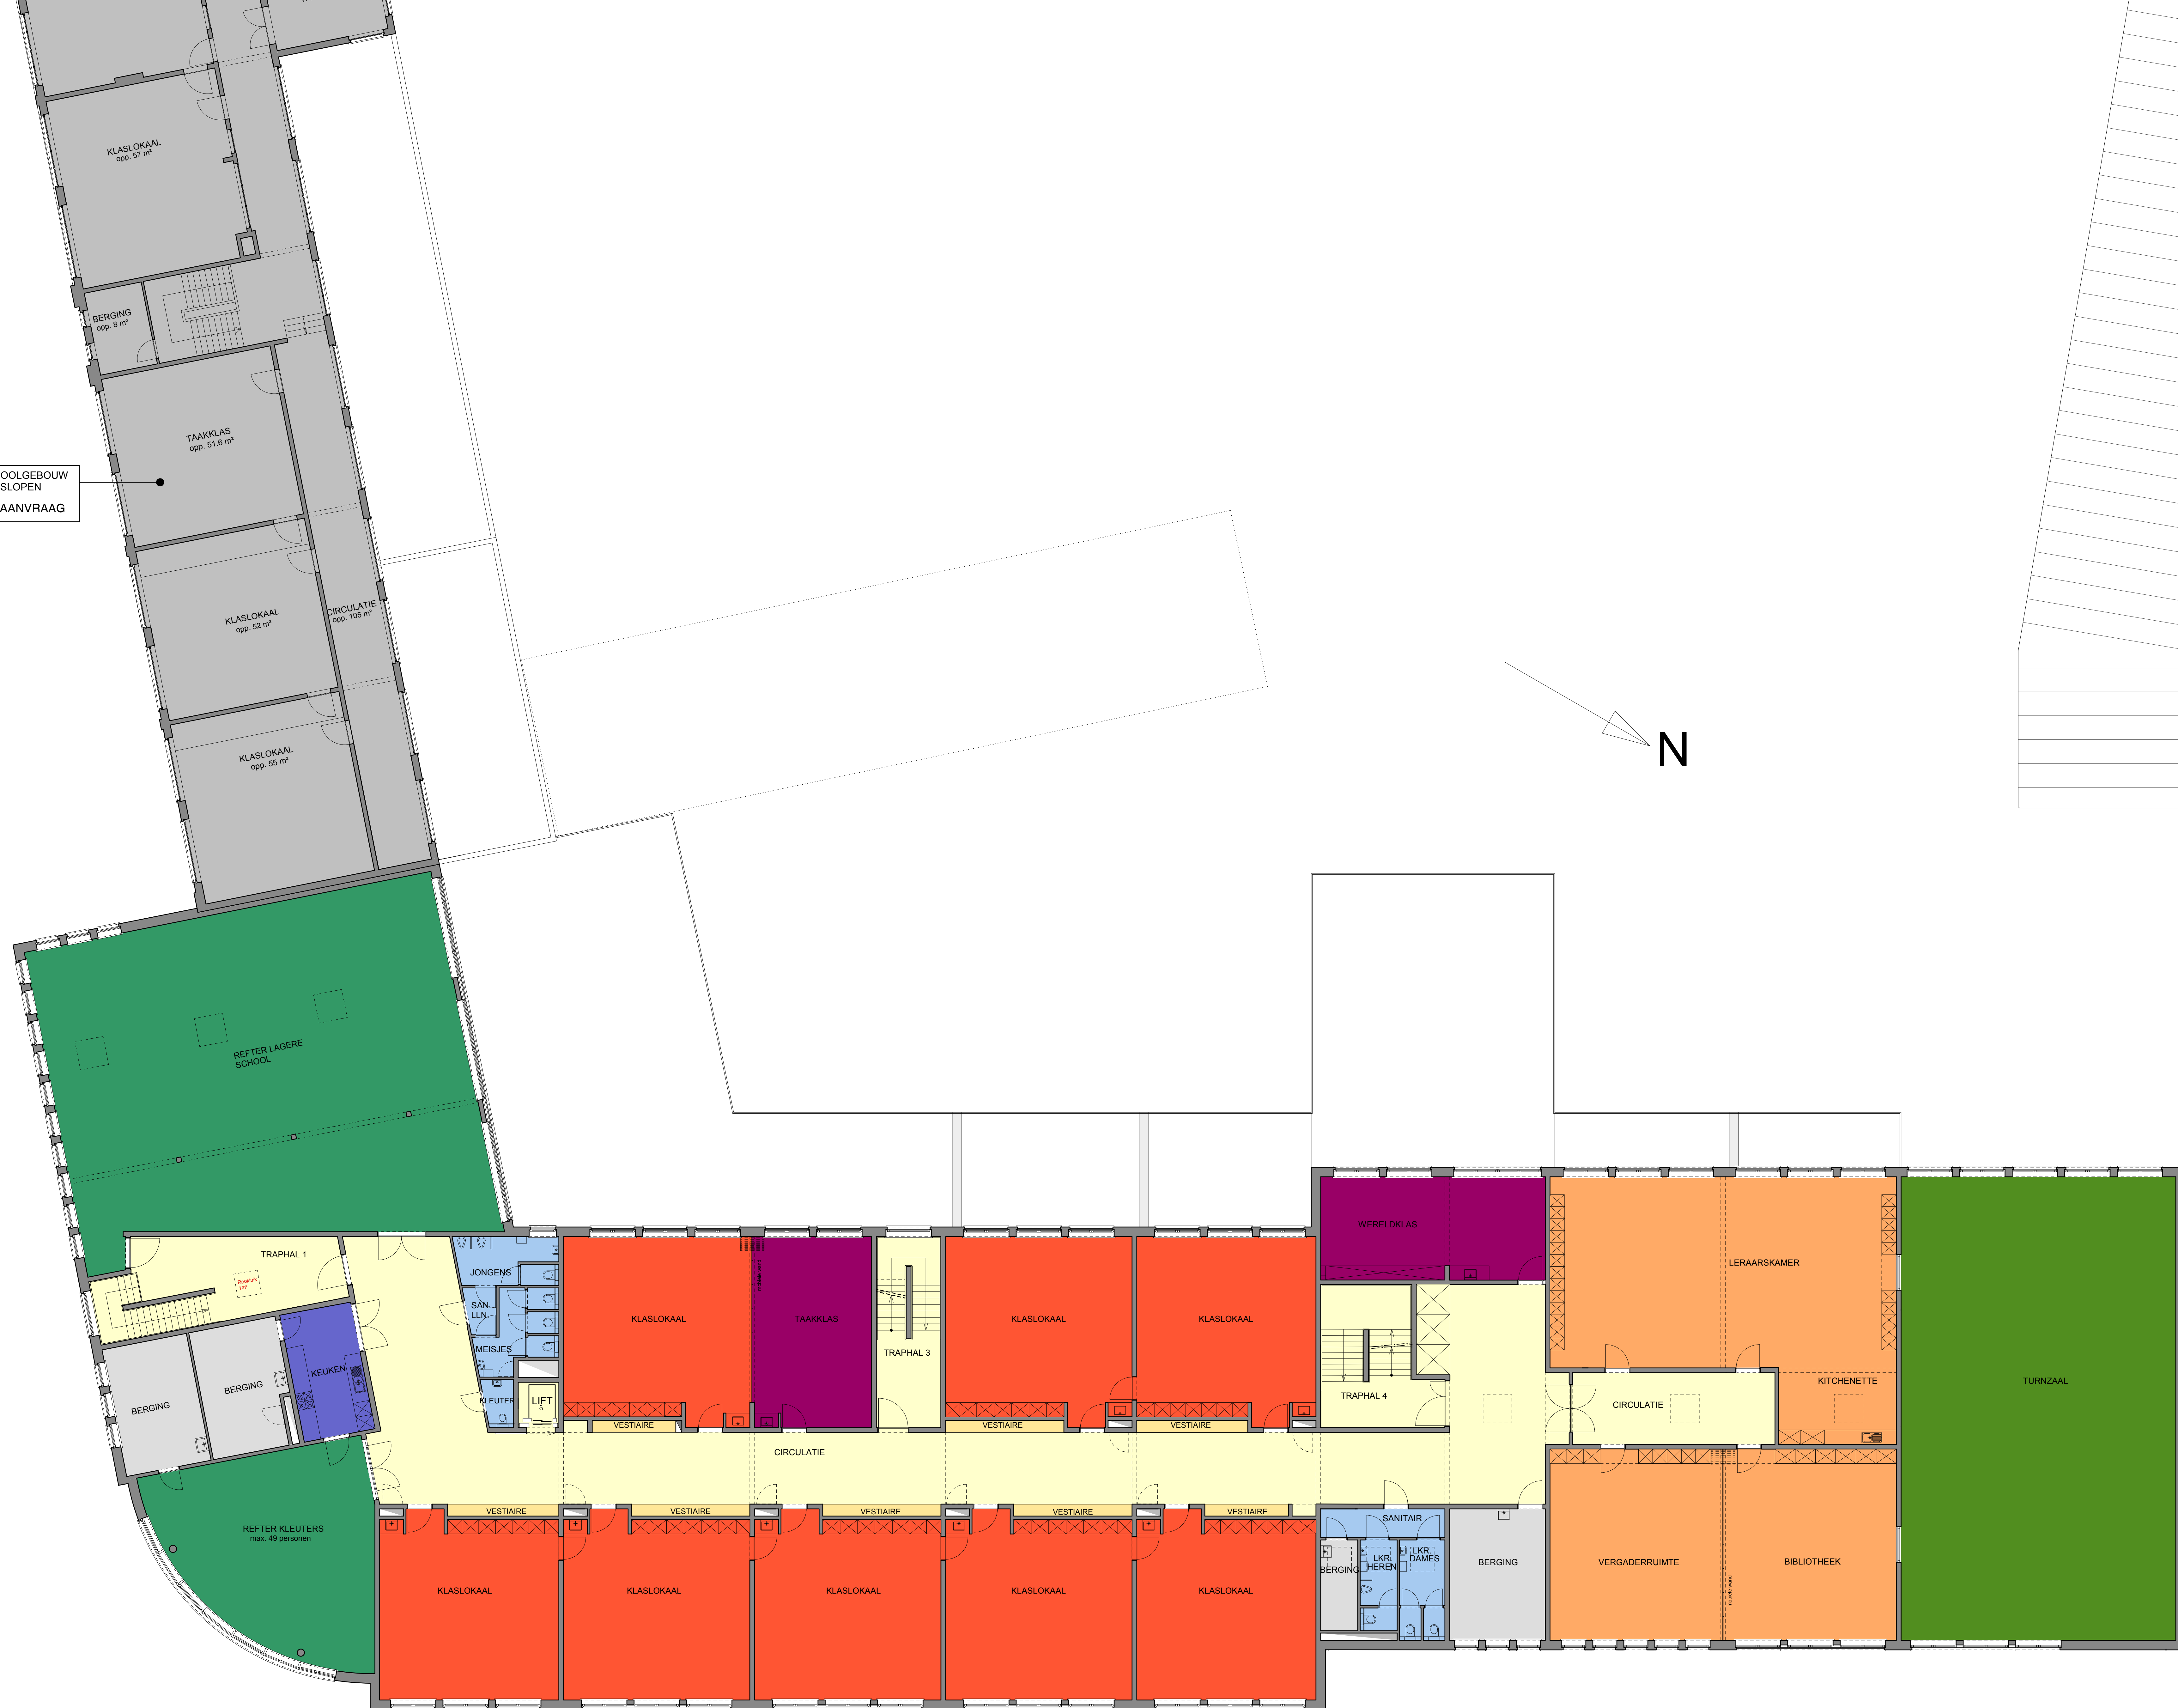

SCHOOLGEBOUW
SINT MARTINUS BURCHT

EERSTE VERDIEPING

BOUWPLAATS : IDSTEINLAAN 14 - PAUL VAN GOETHEMSTRAAT TE BURCHT
FASE : PRESENTATIE
DATUM : 19.05.2010

CHRISTEL PEETERS
ARCHITECT

OUDE LEEUWENRUI 7-11, 2000 ANTWERPEN
TEL: 03/231.03.78 FAX: 03/232.86.17